

乐平市2026年高标准农田建设项目临港镇李边村工程规划图


片区	地类名称	规模（亩）
	地类代码	
临港镇李边村	水田（0101）	126.86
	旱地（0103）	0
	小计	126.86

编号	项目名称	计算单位	规格	17临港镇李边村
一	农田基础设施建设			
(一)	田块整治工程			
1.1	田埂修筑	m		1584
1.2	耕作层剥离和回填	m ³		1679
1.3	细部平整	m ²		2529
(二)	灌溉与排水工程			
2.1	小型水源工程	座		
2.1.1	小型泵站	座	泵房一座地埋泵房设备	1
2.2	输配水工程	m		
2.2.1	明渠	m	农渠新建0.4*0.4（渠长）	988
2.2.1		m	农渠改建0.4*0.4（渠长）	670
2.3	渠系建筑物工程	座		
2.3.1	涵洞	座	涵管100型3米	2
2.3.1		座	涵管100型4米	2
2.3.1		座	涵管100型5米	1
2.3.2	水闸	座	涵管400型（原水泥路）5米	1
2.3.2		座	400型	1
2.3.3	下田板	座	400型涵	12
2.3.4	进水口	座	40下田板	8
2.3.4		座	160型VC管	35
2.3.5	出水口	座	200型VC管	35
2.4	高效节水工程	m		
2.4.1	管道输水灌溉	m	200型PE管	700
2.5	排水工程	m		
2.5.1	明沟排水工程	m	农沟新建0.4*0.4（土渠）	1042
(三)	田间道路工程			
3.1	田间道	m	新建3.5米	151
3.2	生产路	m	改建3.5米	77
3.3	田间设施	个	新建2.5米	253
3.3	农田防护与生态环	个	错车点	2
(四)	田间机电工程			
(五)	农田输配电工程			
5.1	输电线路工程			
5.1.1	低压输电线路	m	架设低压线路—100米高压杆	180
5.2	变配电装置	台		
5.2.1	变压器	台		1
5.2.2	配电箱（屏）	个		1
5.2.3	其他变配电装置	个		
(六)	其他工程			
6.1.1	标识牌	块		5
二	农田培力提升工程			
1.1	土壤改良工程	亩		76.81

项目区范围线	新建现浇斗渠	现有渡槽
村庄	新建现浇农渠	新建或拆建渡槽
坑塘水面	改建或拆建现浇斗渠	规划田埂
新增耕地	改建或拆建现浇农渠	水流方向
现有灌排站	新建土质斗沟	下田板
现有农桥	拆建斗沟	新建涵管
新建或拆建农桥	新建土质农沟	原有涵管
现有闸	改建斗沟	新建涵管
新建或拆建农桥	改建农沟	新建涵管
新建或拆建农桥	改建斗沟	新建涵管
新建出水池	新建或改建土质农渠	新建或拆建变压器
新建排水	新建或拆建埋设管道	线路架设
新建或拆建堰坝	新建或拆建埋设管道	盖板涵
新建机耕道	新建或拆建埋设管道	标志牌
改建机耕道	新建或拆建埋设管道	
新建生产道路	新建或拆建埋设管道	
	原有沟	
	原有渠道	
	原有道路	
	原有道路	

图 例

项目区范围线	新建现浇斗渠	现有渡槽
村庄	新建现浇农渠	新建或拆建渡槽
坑塘水面	改建或拆建现浇斗渠	规划田埂
新增耕地	改建或拆建现浇农渠	水流方向
现有灌排站	新建土质斗沟	下田板
现有农桥	拆建斗沟	新建涵管
新建或拆建农桥	新建土质农沟	原有涵管
现有闸	改建斗沟	新建涵管
新建或拆建农桥	改建农沟	新建涵管
新建或拆建农桥	改建斗沟	新建涵管
新建出水池	新建或改建土质农渠	新建或拆建变压器
新建排水	新建或拆建埋设管道	线路架设
新建或拆建堰坝	新建或拆建埋设管道	盖板涵
新建机耕道	新建或拆建埋设管道	标志牌
改建机耕道	新建或拆建埋设管道	
新建生产道路	新建或拆建埋设管道	
	原有沟	
	原有渠道	
	原有道路	
	原有道路	

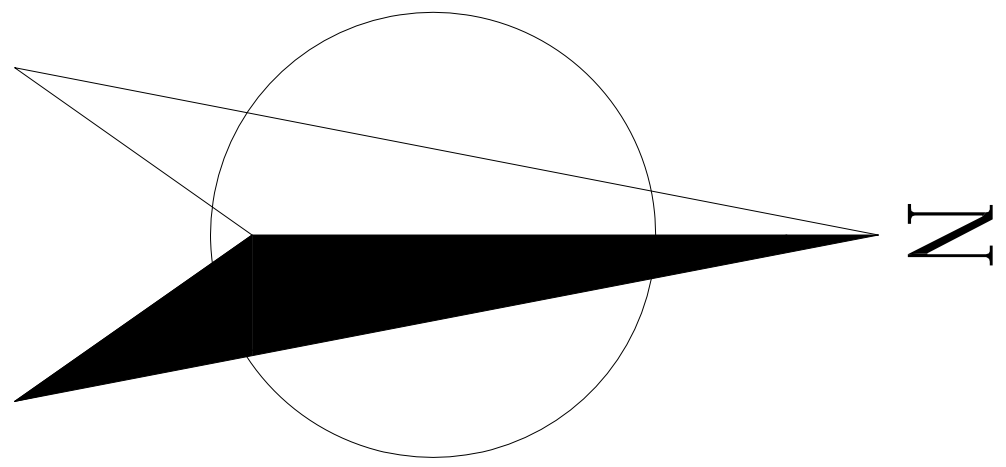

渠系建筑物明细表

编号	型号	单位	数量	备注
涵管-1	400型4米	座	1	
涵管-2	400型5米	座	1	破水泥路
涵管-3	400型5米	座	1	
涵管-4	400型3米	座	1	
涵管-5	400型4米	座	1	
涵管-6	400型3米	座	1	
小计		座	6	
闸-1	400型	座	1	
小计		座	1	
下田板	400型涵	座	12	
40下田板		座	8	
小计		座	20	
泵站		座	1	
小计		座	1	

沟渠说明细表

编号	型号	单位	长度	材质/工艺	备注
新建0.4*0.4农渠-1	0.4*0.4	m	392	现浇混凝土	-
新建0.4*0.4农渠-2	0.4*0.4	m	332	现浇混凝土	-
新建0.4*0.4农渠-3	0.4*0.4	m	151	现浇混凝土	-
新建0.4*0.4农渠-4	0.4*0.4	m	112	现浇混凝土	-
新建0.4*0.4农渠-5	0.4*0.4	m	987	现浇混凝土	-
小计		m	147	现浇混凝土	-
改建0.4*0.4农渠-1	0.4*0.4	m	90	现浇混凝土	-
改建0.4*0.4农渠-2	0.4*0.4	m	116	现浇混凝土	-
改建0.4*0.4农渠-3	0.4*0.4	m	162	现浇混凝土	-
改建0.4*0.4农渠-4	0.4*0.4	m	156	现浇混凝土	-
改建0.4*0.4农渠-5	0.4*0.4	m	154	现浇混凝土	-
小计		m	671	现浇混凝土	-
新建0.4*0.4土质农沟-1	0.4*0.4	m	74	土质	-
新建0.4*0.4土质农沟-2	0.4*0.4	m	131	土质	-
新建0.4*0.4土质农沟-3	0.4*0.4	m	238	土质	-
新建0.4*0.4土质农沟-4	0.4*0.4	m	218	土质	-
新建0.4*0.4土质农沟-5	0.4*0.4	m	124	土质	-
新建0.4*0.4土质农沟-6	0.4*0.4	m	257	土质	-
小计		m	1092	土质	-
新建2.5m生产路-1	2.5*0.3	m	253	土质	-
小计		m	253	土质	-
改建3.5米田间道-1	3.5*0.5	m	77	碎石	-
小计		m	77	碎石	-
新建3.5米田间道-1	3.5*0.5	m	154	碎石	-
小计		m	154	碎石	-

江西地源土地房地产评估规划测绘有限公司

批准	黄亚安	乐平市2026年高标准农田建设项目	设计阶段
审定	李坤	农田建设规划	规划设计
校核	周昕		
设计	谭青鹏	临港镇李边村	
制图	谭青鹏	比例1:2000	日期
设计证号	图号	规划十七	

国家2000坐标系
1985国家高程基准
等高距1.0米