


乐平市2026年高标准农田建设项目后港街道义方村工程规划图

编号	项目名称	计算单位	规格	后港街道义方村
一	农田基础设施建设工程			
(一)	田块整治工程			
1.1	田块修筑	m		14044
1.2	耕作层剥离和回填	m³		13216
1.3	细部平整	m²		61545
(二)	灌溉与排水工程			
2.1.2	小型泵站	座	泵房-新建1层	1
2.2.1	明渠	m	农渠新建0.4*0.4（现浇）	3781
		m	农渠改建0.4*0.4（现浇）	826
		m	斗渠新建0.5*0.5（现浇）	3602
		m	斗渠改建0.5*0.5（现浇）	195
		m	原有渠道0.6*0.6（现浇）-清淤	178
		m	斗渠改建0.8*0.8（现浇）	356
2.3.3	涵洞	座	涵管400型4米	12
		座	涵管400型5米	2
		座	涵管500型4米	5
		座	涵管500型5米	3
		座	涵管600型5米	1
		座	涵管400型（破水泥路）5米	1
		座	涵管500型（破水泥路）6米	1
		座	涵管600型（疏通）18米	1
		座	盖板涵2000型4米	5
2.3.4	水闸	座	400型	1
2.3.5	跌水	座	启闭机1500型	1
		座	400型跌高1米	3
2.3.6	下田板	座	400型涵	25
		座	500型涵	20
2.3.7	退水口	座	160型PVC管	34
2.3.8	出水口	座	200型PVC管	212
2.4.1	管道输水灌溉	m	200型PVC管	71
2.5.1	明沟排水工程	m	农沟新建0.4*0.4（土质）	3499
		m	斗沟新建0.5*0.5（土质）	1850
(三)	田间道路工程			
3.1	田间道	m	新建3米	1608
3.2	生产路	m	改建3米	186
		m	新建2.5米	1055
3.3	附属设施	m	新建3米	1611
		个	错车点	1
3.3	附属设施	个	末端掉头点	4
(四)	农田防护与生态环境保持工程			
(五)	农田输配电工程			
5.2.2	配电箱（部）	个		1
5.2.3	其他变配电装置	个		1
(六)	其他工程			
6.1.1	标志牌	座		1
6.1.2	标识牌	块		24
二	农田地力提升工程			
1.1	土壤改良工程	亩		943
1.2	新增耕地	亩		12.93

片区	地类名称	规模（亩）
	地类代码	
后港街道义方村	水田（0101）	944.47
	小计	944.47

图 例		

国家2000坐标系
1985国家高程基准
等高距1.0米

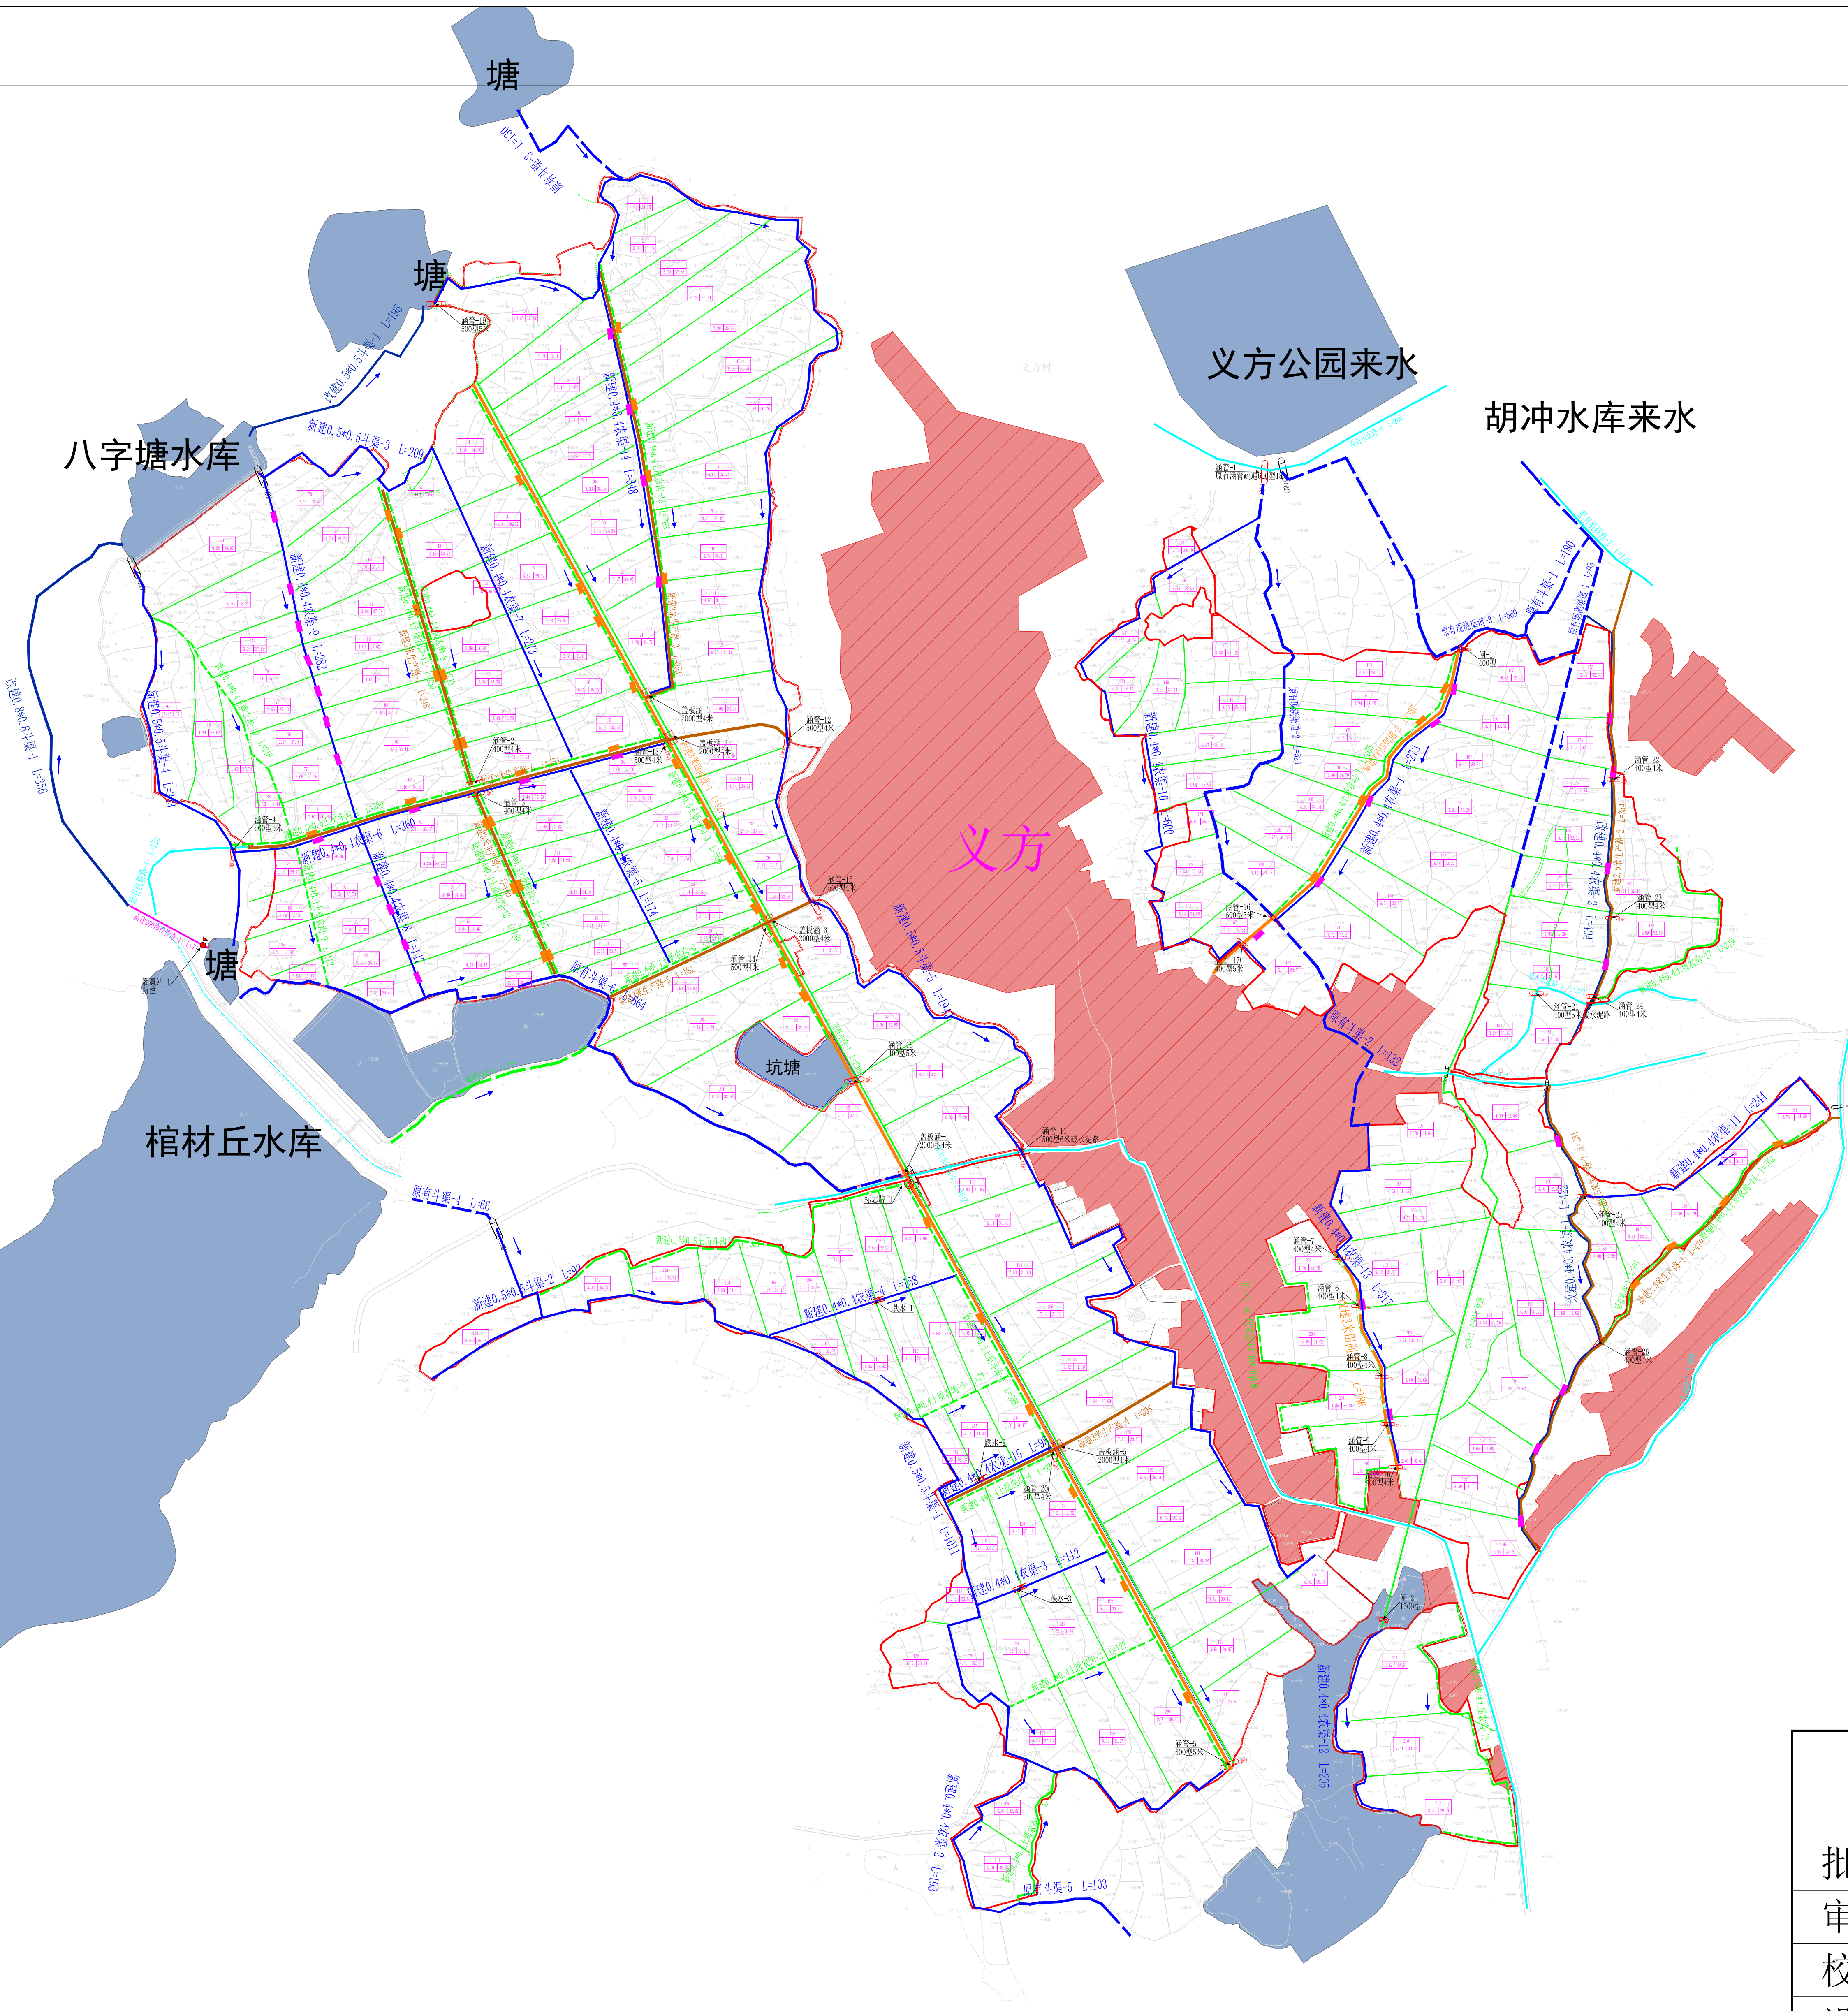

编号	型号	单位	数量	备注
涵管-1	原有涵管疏通600型18米	座	1	疏通
涵管-2	400型4米	座	1	
涵管-3	400型4米	座	1	
涵管-4	500型5米	座	1	
涵管-5	500型5米	座	1	
涵管-6	400型4米	座	1	
涵管-7	400型4米	座	1	
涵管-8	400型4米	座	1	
涵管-9	400型4米	座	1	
涵管-10	400型4米	座	1	
涵管-11	500型6米破水泥路	座	1	破水泥路
涵管-12	500型4米	座	1	
涵管-13	500型4米	座	1	
涵管-14	500型4米	座	1	
涵管-15	500型4米	座	1	
涵管-16	600型5米	座	1	
涵管-17	400型5米	座	1	
涵管-18	400型5米	座	1	
涵管-19	500型5米	座	1	
涵管-20	500型4米	座	1	
涵管-21	400型5米破水泥路	座	1	破水泥路
涵管-22	400型4米	座	1	
涵管-23	400型4米	座	1	
编号	型号	单位	长度	材质/工艺	备注
新建0.4*0.4农渠-1	0.4*0.4	m	273	现浇混凝土	-
新建0.4*0.4农渠-2	0.4*0.4	m	193	现浇混凝土	-
新建0.4*0.4农渠-3	0.4*0.4	m	112	现浇混凝土	-
新建0.4*0.4农渠-4	0.4*0.4	m	158	现浇混凝土	-
新建0.4*0.4农渠-5	0.4*0.4	m	174	现浇混凝土	-
新建0.4*0.4农渠-6	0.4*0.4	m	360	现浇混凝土	-
新建0.4*0.4农渠-7	0.4*0.4	m	273	现浇混凝土	-
新建0.4*0.4农渠-8	0.4*0.4	m	147	现浇混凝土	-
新建0.4*0.4农渠-9	0.4*0.4	m	282	现浇混凝土	-
新建0.4*0.4农渠-10	0.4*0.4	m	600	现浇混凝土	-
新建0.4*0.4农渠-11	0.4*0.4	m	244	现浇混凝土	-
新建0.4*0.4农渠-12	0.4*0.4	m	205	现浇混凝土	-
新建0.4*0.4农渠-13	0.4*0.4	m	317	现浇混凝土	-
新建0.4*0.4农渠-14	0.4*0.4	m	348	现浇混凝土	-
新建0.4*0.4农渠-15	0.4*0.4	m	95	现浇混凝土	-
小计			3781		
新建0.5*0.5斗渠-1	0.5*0.5	m	1011	现浇混凝土	-
新建0.5*0.5斗渠-2	0.5*0.5	m	92	现浇混凝土	-
新建0.5*0.5斗渠-3	0.5*0.5	m	209	现浇混凝土	-
新建0.5*0.5斗渠-4	0.5*0.5	m	343	现浇混凝土	-
新建0.5*0.5斗渠-5	0.5*0.5	m	1947	现浇混凝土	-
小计			3602		
改建0.4*0.4农渠-1	0.4*0.4	m	422	现浇混凝土	-
改建0.4*0.4农渠-2	0.4*0.4	m	404	现浇混凝土	-
改建0.4*0.4农渠-3	0.4*0.4	m	826	现浇混凝土	-
改建0.4*0.4农渠-4	0.4*0.4	m	195	现浇混凝土	-
改建0.4*0.4农渠-5	0.4*0.4	m	356	现浇混凝土	-
改建0.4*0.4农渠-6	0.4*0.4	m	356	现浇混凝土	-
改建0.4*0.4农渠-7	0.4*0.4	m	126	现浇混凝土	-
改建0.4*0.4农渠-8	0.4*0.4	m	127	现浇混凝土	-
改建0.4*0.4农渠-9	0.4*0.4	m	93	现浇混凝土	-
改建0.4*0.4农渠-10	0.4*0.4	m	77	现浇混凝土	-
改建0.4*0.4农渠-11	0.4*0.4	m	134	现浇混凝土	-
改建0.4*0.4农渠-12	0.4*0.4	m	157	现浇混凝土	-
改建0.4*0.4农渠-13	0.4*0.4	m	243	现浇混凝土	-
改建0.4*0.4农渠-14	0.4*0.4	m	112	现浇混凝土	-
改建0.4*0.4农渠-15	0.4*0.4	m	218	现浇混凝土	-
改建0.4*0.4农渠-16	0.4*0.4	m	250	现浇混凝土	-
改建0.4*0.4农渠-17	0.4*0.4	m	159	现浇混凝土	-
改建0.4*0.4农渠-18	0.4*0.4	m	368	现浇混凝土	-
改建0.4*0.4农渠-19	0.4*0.4	m	162	现浇混凝土	-
改建0.4*0.4农渠-20	0.4*0.4	m	328	现浇混凝土	-
改建0.4*0.4农渠-21	0.4*0.4	m	461	现浇混凝土	-
改建0.4*0.4农渠-22	0.4*0.4	m	219	现浇混凝土	-
改建0.4*0.4农渠-23	0.4*0.4	m	3499	现浇混凝土	-
改建0.4*0.4农渠-24	0.4*0.4	m	538	现浇混凝土	-
改建0.4*0.4农渠-25	0.4*0.4	m	357	现浇混凝土	-
改建0.4*0.4农渠-26	0.4*0.4	m	596	现浇混凝土	-
改建0.4*0.4农渠-27	0.4*0.4	m	359	现浇混凝土	-
改建0.4*0.4农渠-28	0.4*0.4	m	1850	现浇混凝土	-
改建0.4*0.4农渠-29	0.4*0.4	m	178	现浇混凝土	-
改建0.4*0.4农渠-30	0.4*0.4	m	178	现浇混凝土	-
改建0.4*0.4农渠-31	0.4*0.4	m	470	现浇混凝土	-
改建0.4*0.4农渠-32	0.4*0.4	m	354	现浇混凝土	-
改建0.4*0.4农渠-33	0.4*0.4	m	231	现浇混凝土	-
改建0.4*0.4农渠-34	0.4*0.4	m	1055	现浇混凝土	-
改建0.4*0.4农渠-35	0.4*0.4	m	248	现浇混凝土	-
改建0.4*0.4农渠-36	0.4*0.4	m	160	现浇混凝土	-
改建0.4*0.4农渠-37	0.4*0.4	m	363	现浇混凝土	-
改建0.4*0.4农渠-38	0.4*0.4	m	205	现浇混凝土	-
改建0.4*0.4农渠-39	0.4*0.4	m	181	现浇混凝土	-
改建0.4*0.4农渠-40	0.4*0.4	m	454	现浇混凝土	-
改建0.4*0.4农渠-41	0.4*0.4	m	1611	现浇混凝土	-
改建0.4*0.4农渠-42	0.4*0.4	m	1271	现浇混凝土	-
改建0.4*0.4农渠-43	0.4*0.4	m	337	现浇混凝土	-
改建0.4*0.4农渠-44	0.4*0.4	m	1608	现浇混凝土	-
改建0.4*0.4农渠-45	0.4*0.4	m	186	现浇混凝土	-
改建0.4*0.4农渠-46	0.4*0.4	m	186	现浇混凝土	-

江西地源土地房地产评估规划测绘有限公司			
批准	黄亚安	乐平市2026年高标准农田建设项目	设计阶段
审定	李坤		规划设计
校核	周昕	后港街道义方村	
设计	魏日辉	比例 1:2000 日期 2026.09	图号 规划二十一
制图	魏日辉		
设计证号			