


乐平市2026年高标准农田建设项目后港街道江罗村工程规划图

片区		地类名称		规模（亩）
		地类代码		
后港镇江罗村圆桥组		水田（0101）		61.59
		旱地（0103）		0
		小计		61.59
编号	项目名称	计算单位	规格	后港镇江罗村圆桥组
一	农田基础设施建设工程			
（一）	田块整治工程			
1.1	田埂修筑	m		627
1.2	耕作层剥离和回填	m³		2164
1.3	细部平整	m³		2560
1.4	田间调配	m³		1496
（二）	灌溉与排水工程			
2.1	输配水工程	m		
2.1.1	明渠	m	农渠新建0.4*0.4（现浇）	315
		m	农渠改建0.4*0.4（现浇）	315
2.2	渠系建筑物工程	座		
2.2.1	渡槽	座	镀锌钢管400型*6米	1
		座	涵管400型3米	7
2.2.2	涵洞	座	涵管400型4米	3
		座	盖板涵3000型6米	1
2.2.3	水闸	座	启闭机1500型	1
2.2.4	进水口	座	160型PVC管	11
2.2.5	出水口	座	200型PVC管	11
2.3	排水工程			
2.3.1	明沟排水工程	m	斗沟新建1.5*1.5（土质）	80
（三）	田间道路工程			
3.1	田间道	m	新建3米	288
3.2	生产路	m	新建2米	360
3.3	附属设施	个	错车点	1
（四）	其他工程			
4.1	其他工程设施			
4.1.1	标识牌	块		6
二	农田地力提升工程			
1.1	土壤改良工程	亩		61.59
1.2	新增耕地	亩		0.32

圆桥

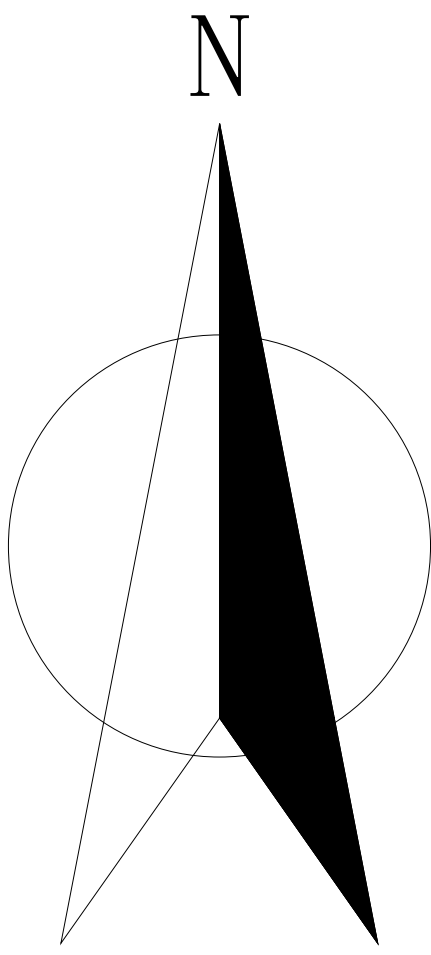

沟渠路明细表					
编号	型号	单位	长度	材质/工艺	备注
新建0.4*0.4农渠-1	0.4*0.4	m	107	现浇混凝土	
新建0.4*0.4农渠-2	0.4*0.4	m	208	现浇混凝土	
小计			315		
改建0.4*0.4农渠-1	0.4*0.4	m	315	现浇混凝土	
小计			315		
新建1.5*1.5斗沟-1	1.5*1.5	m	80	土质	
小计			80		
新建2米生产路-1	2*0.3	m	157	土质	
新建2米生产路-2	2*0.3	m	203	土质	
小计			360		
新建3米田间道-1	3*0.5	m	288	碎石	
小计			288		

渠系建筑物明细表				
编号	型号	单位	数量	备注
渡槽-1	镀锌钢管400型*6米	座	1	
小计			1	
涵管-1	400型3米	座	1	
涵管-2	400型3米	座	1	
涵管-3	400型3米	座	1	
涵管-4	400型4米	座	1	
涵管-5	400型4米	座	1	
涵管-6	400型3米	座	1	
涵管-7	400型3米	座	1	
涵管-8	400型3米	座	1	
涵管-9	400型3米	座	1	
涵管-10	400型4米	座	1	
小计			10	
盖板涵-1	3000型6米	座	1	
小计			1	
闸-1	后闭机1500型	座	1	
小计			1	

图例

项目区范围线	新建现浇斗渠	现有渡槽
村庄	新建现浇农渠	新建或改建渡槽
坑塘水面	改建或拆建现浇斗渠	规划田埂
新增耕地	改建或拆建现浇农渠	水流方向
现有灌溉站	新建土质斗沟	下田板
新建或拆建灌溉站	新建土质农沟	下田涵
现有农桥	沟渠清淤	原有涵管
新建或拆建农桥	拆建斗沟	新建涵管
现有闸	改建农沟	现有变压器
新建或拆建闸	改建斗沟	新建或拆建变压器
新建出水池	新建或改建土质农渠	线路架设
新建跌水	新建或拆建埋设管道	盖板涵
新建或拆建堰坝	护坡	标志牌
新建机耕道	原有渠道	
改建机耕道	原有沟	
新建生产道路	现有道路	

国家2000坐标系
1985国家高程基准
等高距1.0米

江西地源土地房地产评估规划测绘有限公司

批准	黄亚安	乐平市2026年高标准农田建设项目	设计阶段
审定	李坤		规划设计
校核	周昕	后港街道江罗村	
设计	熊力业		
制图	熊力业	比例 1:2000	日期
设计证号		图号	规划二十