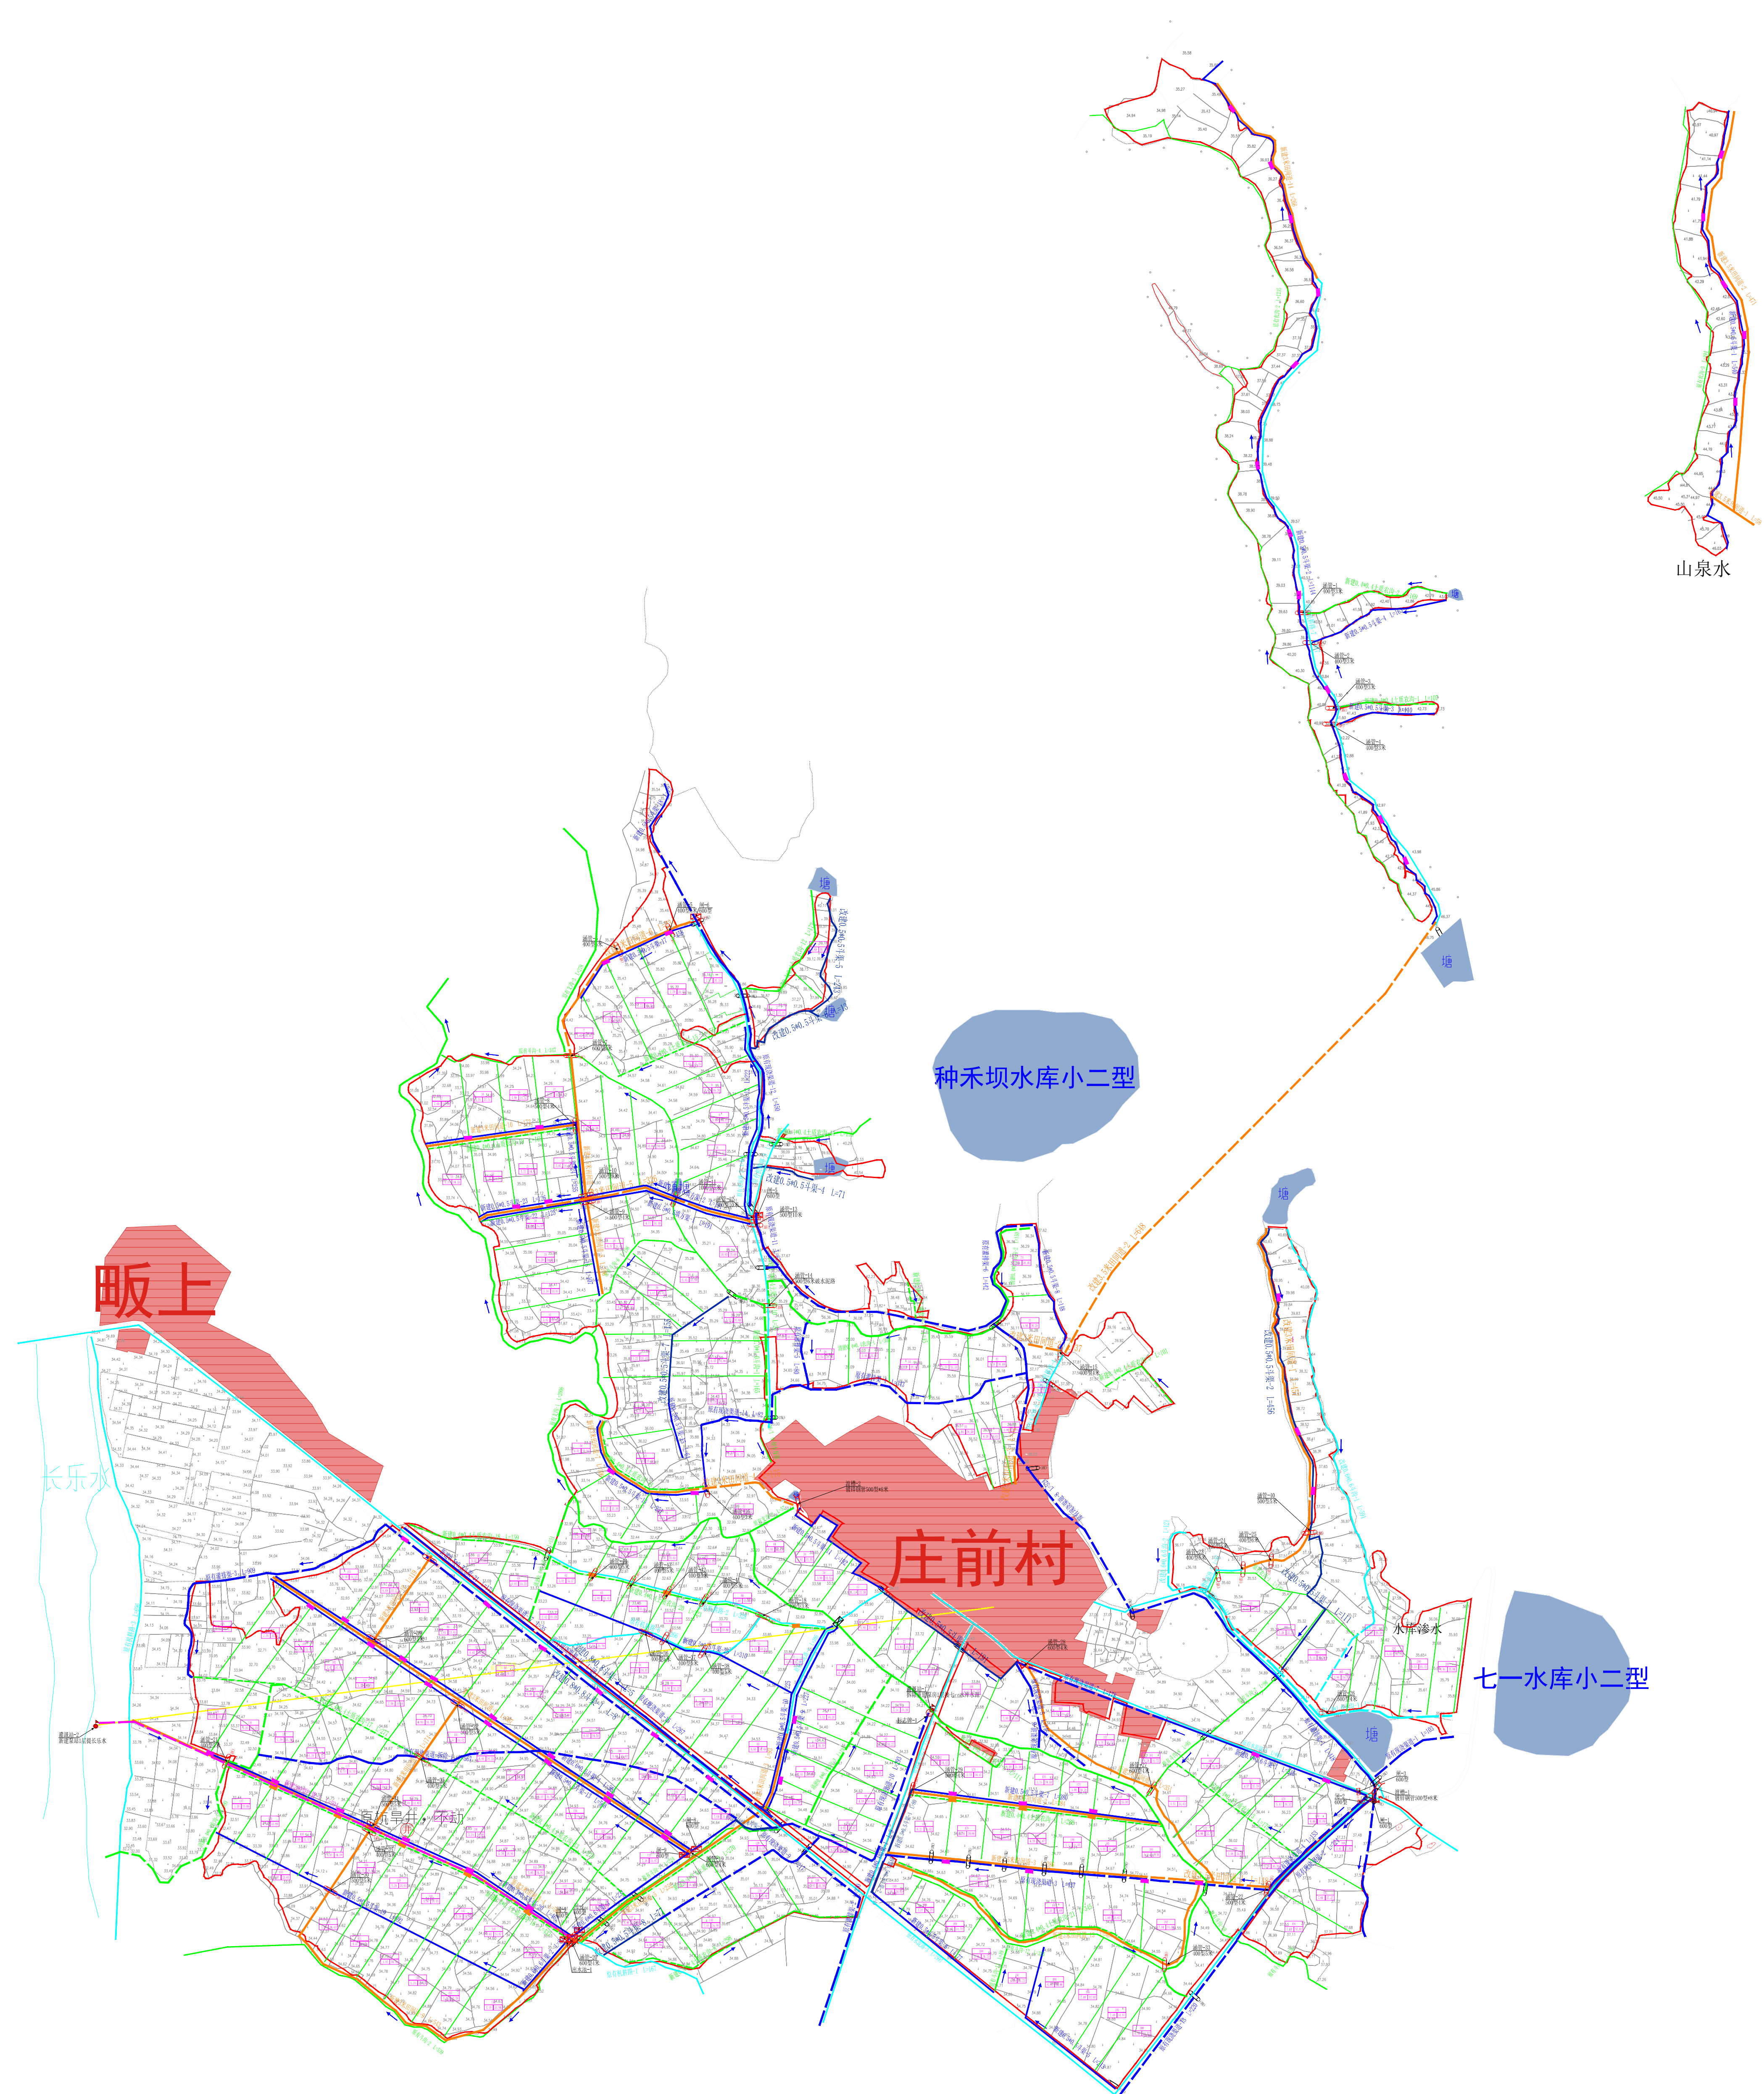


乐平市2026年高标准农田建设项目十里岗镇庄前村工程规划图

编号	项目名称	计算单位	规格	千里甸庄新村
(一)	农村基础设施建设工程			
1.1	道路整治工程	n		
1.2	1.1 旧路修筑	n		13090
1.2	1.2 翻作后湖和田填	m ²		20924
(二)	灌溉与节水工程	m ³		68590
2.1.2	小型泵站	座	单房一新建2层	1
		n	泵房一共建泵房及泵房设备	1
2.1.3	明渠	n	农渠新建 0.40.5 (亩渠)	56
		n	斗渠新建 0.50.5 (亩渠)	8703
		n	斗渠改建 0.50.5 (亩渠)	1317
		n	斗渠新建 0.50.5 (亩渠)	120
		n	斗渠新建 0.50.5 (亩渠) 一方 50cm	382
		n	斗渠新建 0.60.6 (亩渠)	112
		n	斗渠新建 0.60.6 (亩渠)	56
		n	斗渠新建 0.60.6 (亩渠) 一桥 60	2
		n	斗渠改建 0.80.8 (亩渠)	667
2.3.2	渡槽	座	镀锌管 500 型 4 米	13
		座	镀锌管 400 型 3 米	7
		座	镀锌管 300 型 4 米	1
		座	镀锌管 400 型 6 米	3
2.3.3	涵洞	座	镀锌管 500 型 4 米	5
		座	镀锌管 500 型 5 米	4
		座	镀锌管 500 型 6 米	2
		座	镀锌管 600 型 4 米	2
		座	镀锌管 600 型 5 米	1
		座	镀锌管 1000 型 5 米	2
		座	镀锌管 500 型 (或水泥管) 6 米	1
2.3.4	水闸	座	600 型	9
2.3.6	下田坝	座	400 田坝	11
		座	50 下田坝	43
2.3.7	进水口	座	160 型进水管	230
2.3.8	出水口	座	200 型出水管	230
2.4.1	管道输水灌溉	n	200 型管	594
		n	农沟新建 0.40.4 (上渠)	429
2.5.1	喷井排水工程	n	斗沟新建 1.01.0 (土渠)	655
		n	农沟改建 0.40.4 (清淤)	1192
		n	斗沟改建 1.01.0 (清淤)	712
		n	斗沟改建 1.01.0 (清淤)	341
(三)	田间道路工程			
3.1	田间道	n	新建 3 米	4065
		n	改建 3 米	1067
		n	改建 3 米	1261
3.3	田间路	n	改建 3 米	9
		个	田中点	8
		个	水塘边头点	3
(四)	农村防护与生态环境改善工程			
5.1.1	低电压线路	n	架设低电压线路 100 米高压杆	1025
5.2.1	变压器	台		1
5.2.2	配电箱 (柜)	个		2
5.2.3	其他电气设备安装	个		2
(五)	其他工程			
6.1.1	标志牌	块		1
6.1.2	标识牌	块		50
1.1	农田抛荒复垦工程	亩	二亩亩以上	1140
1.2	新增耕地	亩		21.41

片区	地类名称	规模（亩）
	地类代码	
十里岗镇庄前村	水田（0101）	1195.2
	旱地（0103）	48.48
	小计	1243.68

[illegible]