


乐平市2026年高标准农田建设项目十里岗镇何家村工程规划图

编号	项目名称	计算单位	规格	十里岗镇何家村
一	农田基础设施建设工程			
(一)	田块整治工程			
1.1	田埂修筑	m		8828
1.2	耕作层剥离和回填	m³		19074
1.3	田面平整	m²		42141
1.5	坑塘填埋	m³	坑塘填埋	1000
1.6	坑塘清淤	m³	坑塘清淤	60
(二)	灌溉与排水工程			
2.1.2	小型泵站	座	泵房—新建1层	1
2.2.1	明渠	m	农渠新建0.4*0.4 (现浇)	287
		m	斗渠新建0.5*0.5 (现浇)	3294
		m	斗渠新建0.6*0.6 (现浇)	802
2.3.2	渡槽	座	镀锌钢管500型*16米*5米高	1
2.3.3	涵洞	座	涵管500型3米	3
		座	涵管500型5米	2
		座	涵管600型 (破水泥路) 5米	1
2.3.4	水闸	座	500型	4
2.3.6	下田板	座	600型	2
		座	500型涵	12
2.3.7	下田板	座	60下田板	36
2.3.7	泄水口	座	160型PVC管	95
2.3.8	出水口	座	200型PVC管	95
2.4.1	管道输水灌溉	m	200型PE管	30
2.5.1	明沟排水工程	m	农沟新建0.4*0.4 (土质)	1745
(三)	田间道路工程			
3.1	田间道	m	新建3米	1182
		m	新建3.5米	510
(四)	农田防护与生态环境保护工程			
(五)	农田输配电工程			
5.1.1	低压输配电线路	m	架设低压线路—10米高电杆	383
5.2.2	配电箱 (屏)	个		1
5.2.3	其他变配电装置	个		1
(六)	其他工程			
6.1.2	标识牌	块		11
二	农田地力提升工程			
1.1	土壤改良工程	亩		525
1.2	新增耕地	亩		7.45

片区	地类名称	规模 (亩)
	地类代码	
十里岗镇何家村	水田 (0101)	343.4
	旱地 (0103)	238.87
	小计	582.27

图 例		

国家2000坐标系
1985国家高程基准
等高距1.0米

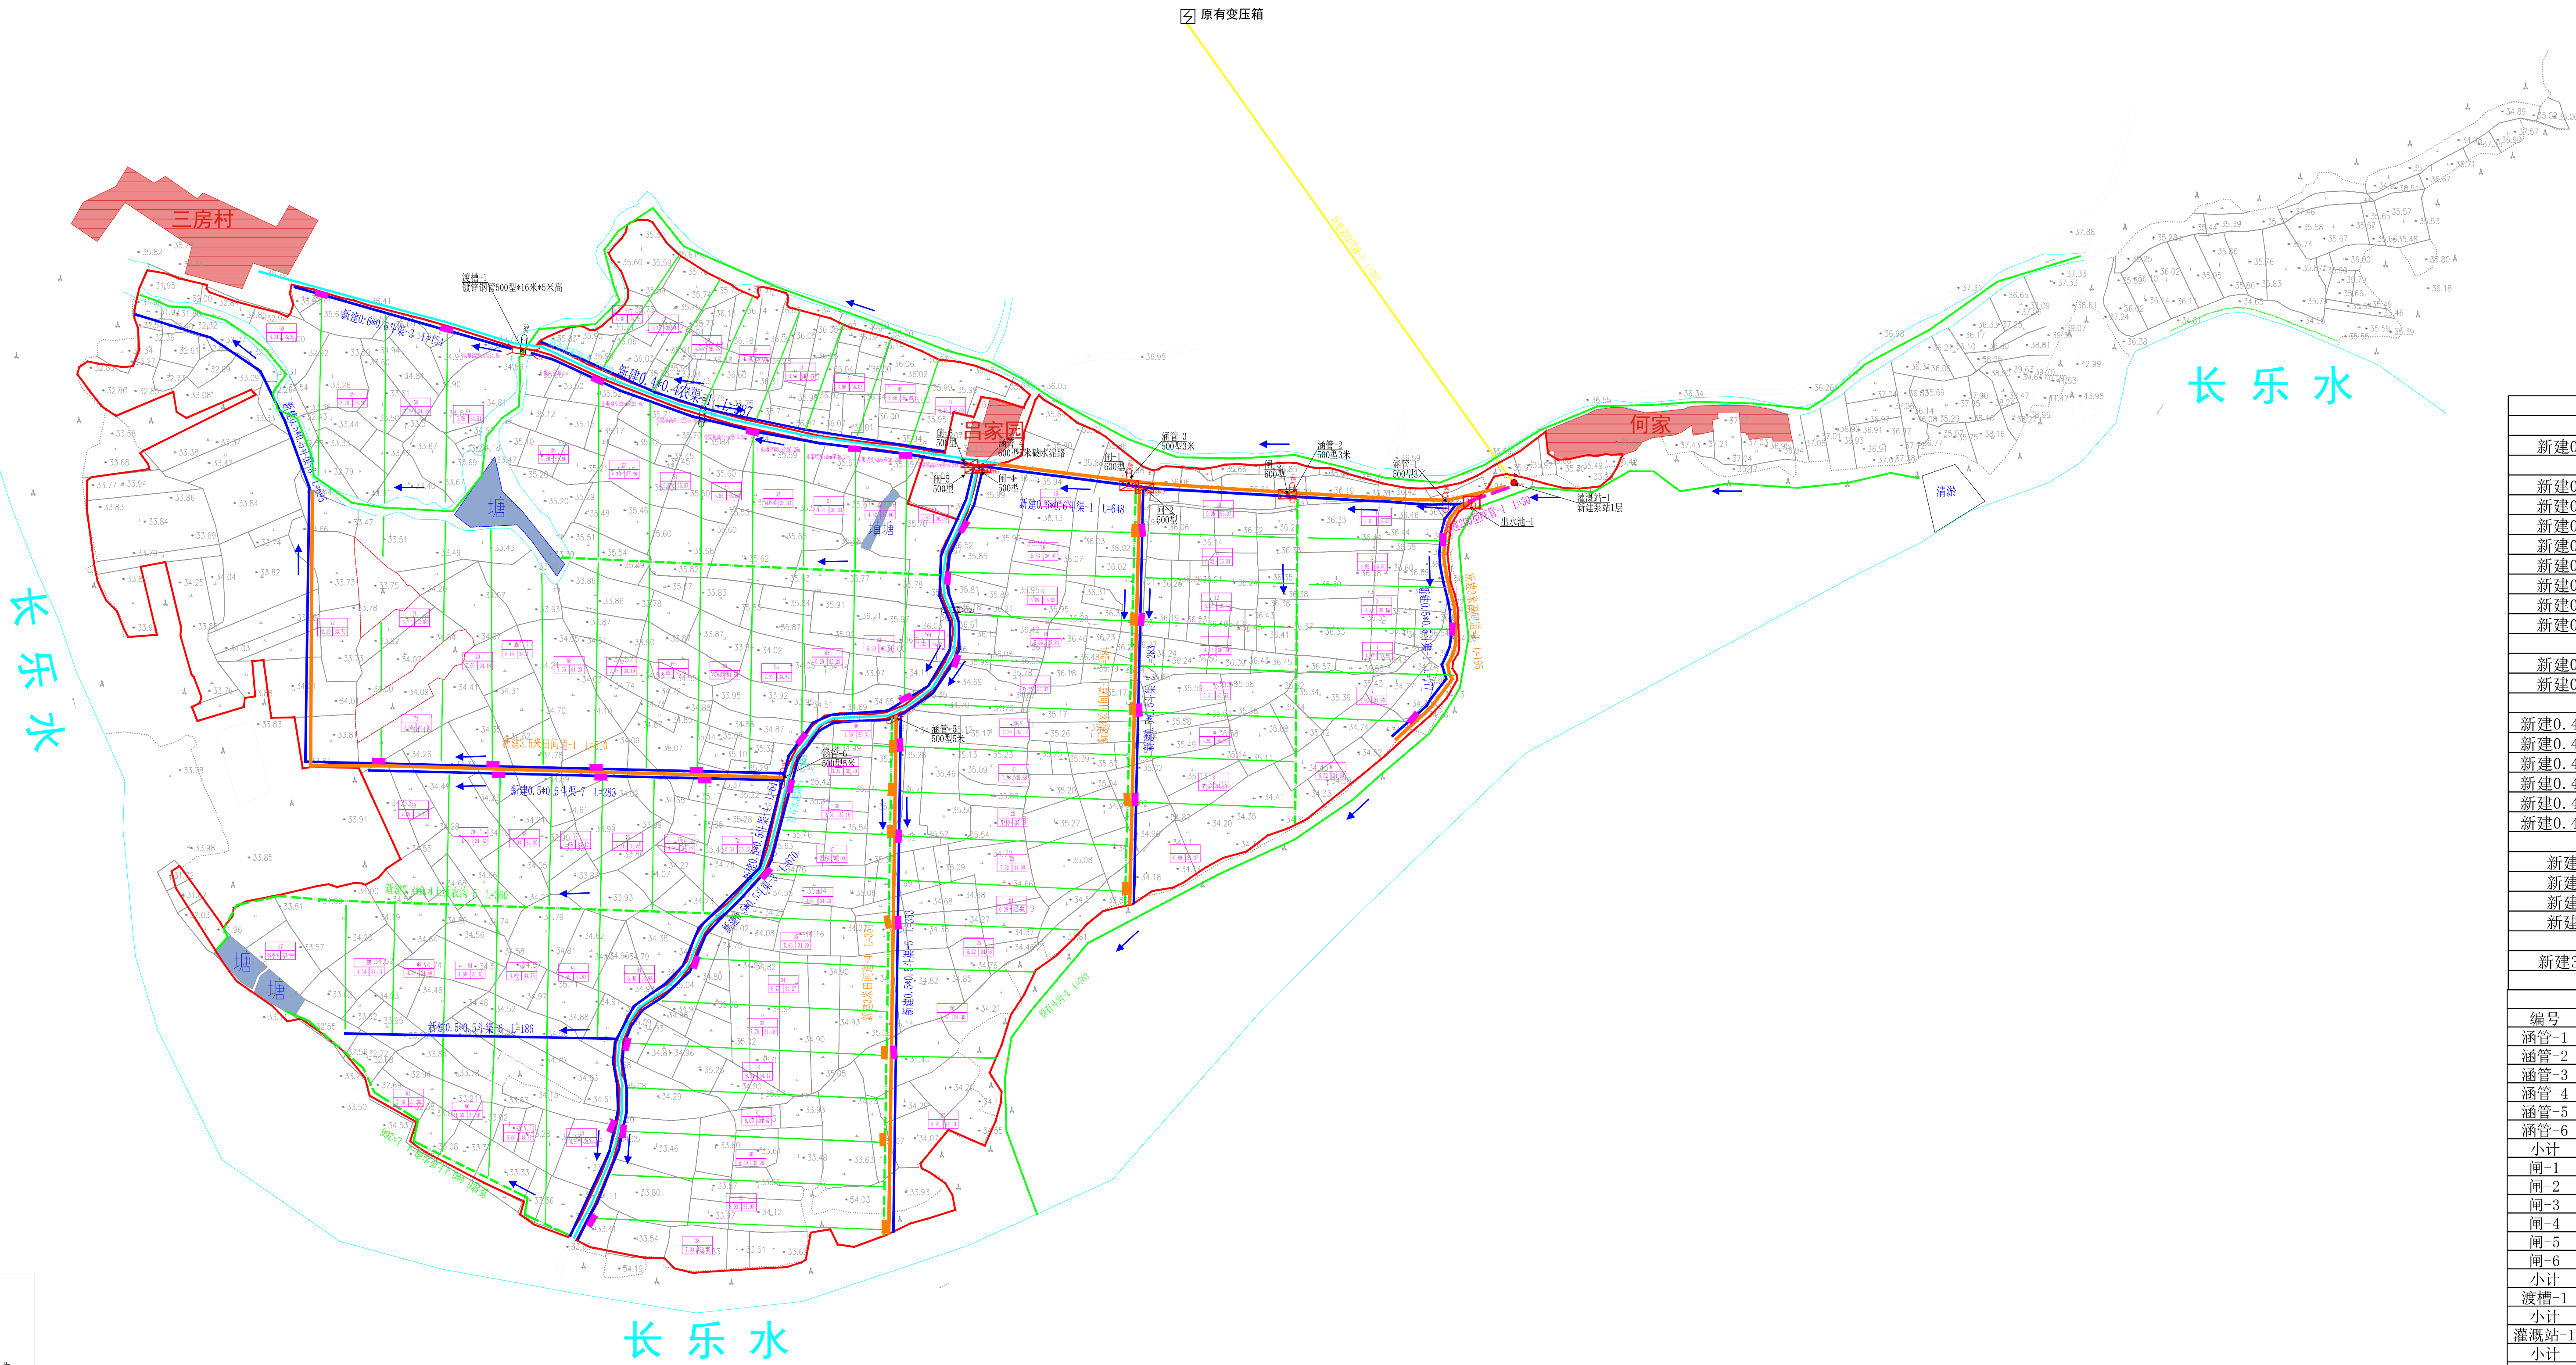

沟渠路明细表					
编号	型号	单位	长度	材质/工艺	备注
新建0.4*0.4农渠-1	0.4*0.4	m	287	现浇混凝土	
小计			287		
新建0.5*0.5斗渠-1	0.5*0.5	m	177	现浇混凝土	
新建0.5*0.5斗渠-2	0.5*0.5	m	283	现浇混凝土	
新建0.5*0.5斗渠-3	0.5*0.5	m	670	现浇混凝土	
新建0.5*0.5斗渠-4	0.5*0.5	m	647	现浇混凝土	
新建0.5*0.5斗渠-5	0.5*0.5	m	353	现浇混凝土	
新建0.5*0.5斗渠-6	0.5*0.5	m	186	现浇混凝土	
新建0.5*0.5斗渠-7	0.5*0.5	m	283	现浇混凝土	
新建0.5*0.5斗渠-8	0.5*0.5	m	695	现浇混凝土	
小计			3294		
新建0.6*0.6斗渠-1	0.6*0.6	m	648	现浇混凝土	
新建0.6*0.6斗渠-2	0.6*0.6	m	154	现浇混凝土	
小计			802		
新建0.4*0.4土质农沟-1	0.4*0.4	m	222	土质	
新建0.4*0.4土质农沟-2	0.4*0.4	m	285	土质	
新建0.4*0.4土质农沟-3	0.4*0.4	m	354	土质	
新建0.4*0.4土质农沟-4	0.4*0.4	m	266	土质	
新建0.4*0.4土质农沟-5	0.4*0.4	m	360	土质	
新建0.4*0.4土质农沟-6	0.4*0.4	m	258	土质	
小计			1745		
新建3米田间道-1	3.0*0.5	m	284	碎石	
新建3米田间道-2	3.0*0.5	m	195	碎石	
新建3米田间道-3	3.0*0.5	m	349	碎石	
新建3米田间道-4	3.0*0.5	m	354	碎石	
小计			1182		
新建3.5米田间道-1	3.5*0.5	m	510	碎石	
小计			510	碎石	

渠系建筑物明细表				
编号	型号	单位	数量	备注
涵管-1	500型3米	座	1	
涵管-2	500型3米	座	1	
涵管-3	500型3米	座	1	
涵管-4	600型5米破水泥路	座	1	破水泥路
涵管-5	500型5米	座	1	
涵管-6	500型5米	座	1	
小计			6	
闸-1	600型	座	1	
闸-2	500型	座	1	
闸-3	600型	座	1	
闸-4	500型	座	1	
闸-5	500型	座	1	
闸-6	500型	座	1	
小计			6	
渡槽-1	镀锌钢管500型*16米*5米高	座	1	
小计			1	
灌溉站-1	-	座	1	新建
小计			1	
下田涵	400型涵	座	12	
小计			12	
下田板	50下田板	座	30	
下田板	60下田板	座	6	
小计			36	

江西地源土地房地产评估规划测绘有限公司

批 准	黄亚安	乐平市2026年高标准农田建设项目	设计阶段
审 定	李坤		规划设计
校 核	周昕	十里岗镇何家村	
设 计	魏日辉		
制 图	魏日辉	比 例 1:2000	日 期 2026.09
设计证号		图 号	规划十二