


乐平市2026年高标准农田建设项目临港镇胡家村工程规划图

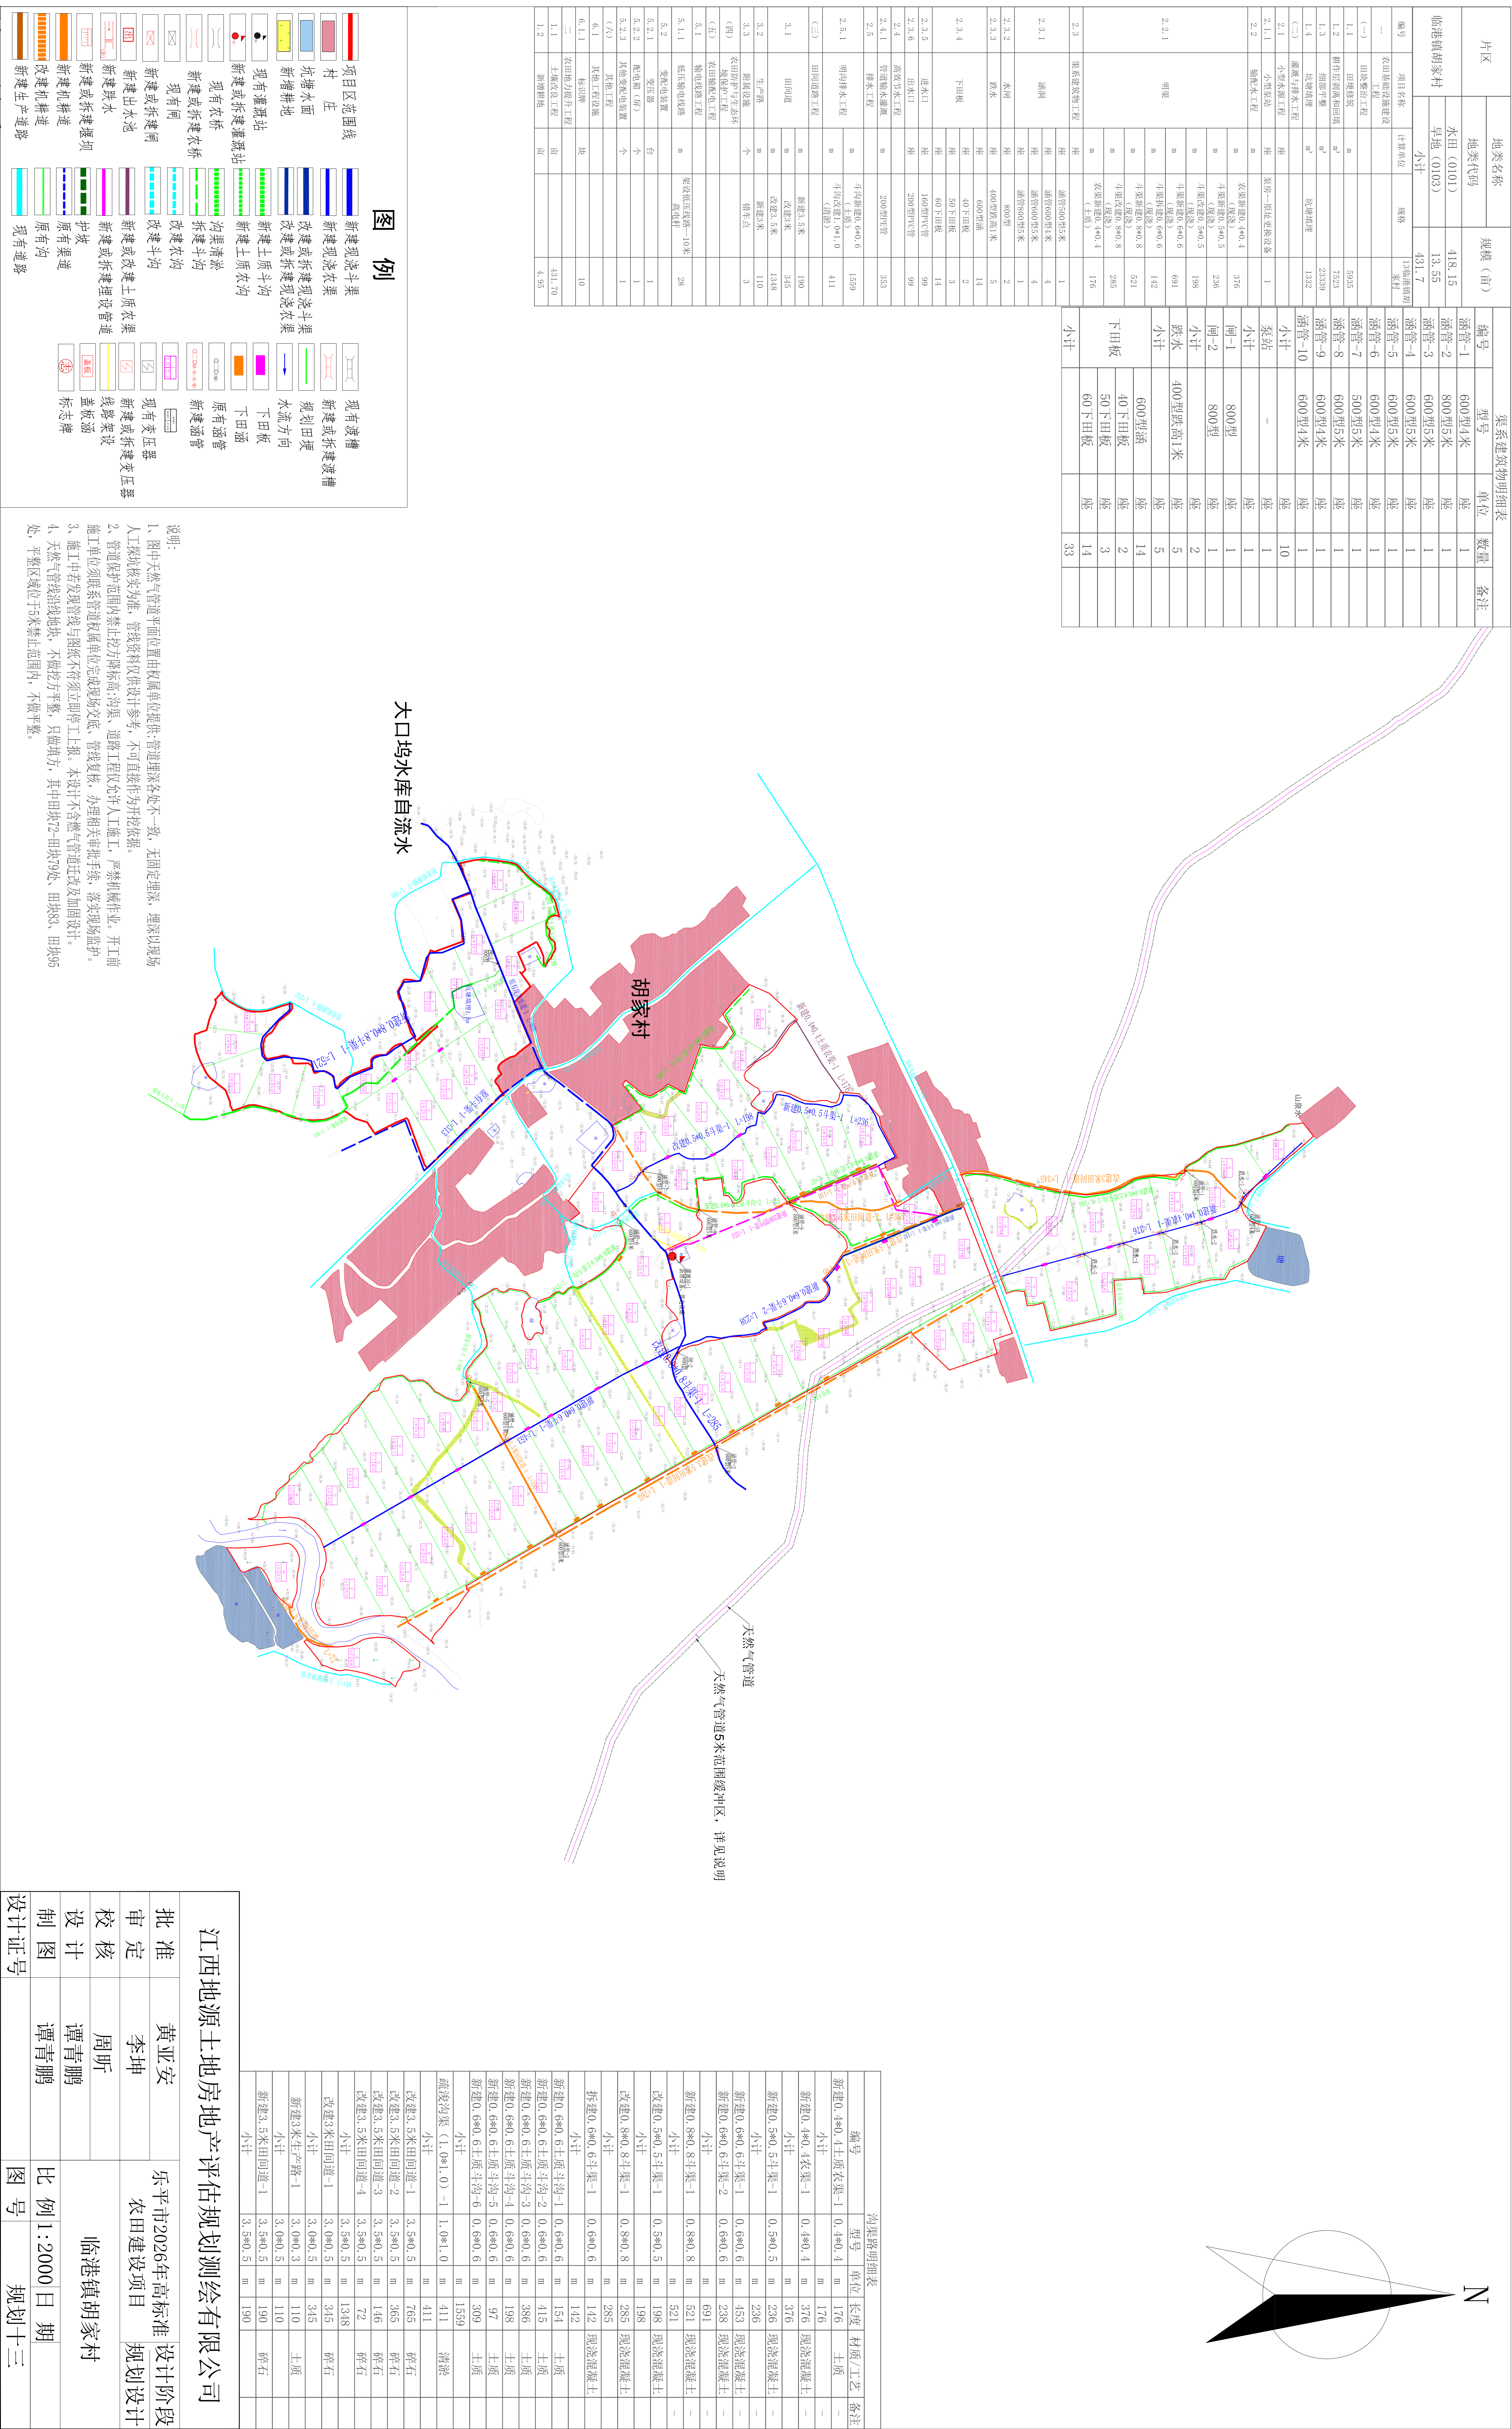

江西地源土地房地产评估规划测绘有限公司			
批准	黄亚安	乐平市2026年高标准	
审定	李坤	农田建设项目	设计阶段
校核	周昕	规划设计	
设计	谭青鹏	临港镇胡家村	
制图	谭青鹏	比例1:2000	日期
设计证号		图号	规划十三