



乐平市2026年高标准农田建设项目临港镇临港村工程规划图

片区	地类名称	地类代码	规模（亩）	临海镇临港村	
				水田（0101）	旱地（1003）
后段	小计		328.26		
编号	项目名称	计量单位	规格	1.临海镇临港村 村址	
一	农田基础设施建设工程				
1.1	田块整治工程	m		3358	
1.2	耕作层土壤培肥工程	m²		17022	
1.3	田间管理工程	m²		10080	
1.4	田间配水工程	m²		14059	
1.5	田间排水工程	m²		14059	
2.1	小农水工程	座	渠旁一亩田整治 整修渠道设备	1	
2.2	排灌站工程	座		1	
2.3	渠系建筑物工程	m		1138	
2.3.1	涵洞	座	农田新筑 400.4 农田旧修 400.4 (改建) 拆除	505	
2.3.2	水闸	座	农田新筑 500.5 (改建) 拆除	1047	
2.3.3	下田板	座	斗车改造 500.5 斗车改造 500.5 (改建)	306	
2.3.4	进排水口	座	斗车改造 500.5 斗车改造 500.5 (改建)	255	
2.3.5	排水工程	座	斗车改造 500.5 (改建)	70	
2.4	排木工程	座	斗车改造 500.5 (改建)	201	
2.4.1	明沟排水工程	m	涵管 400.75米 涵管 50		

	图例	说明
	新建现浇斗渠	原有渡槽
	改建或新建渡渠	新建或扩建渡槽
	改建或新建现浇斗渠	规划田埂
	改建现浇斗渠	水流方向
	新建土质沟	下田坎
	新建土质沟	上下涵
	改建土质沟	原有涵管
	沟渠淤积	新建涵管
	改建土沟	原有变压器
	改建土沟	新建变压器
	改建农沟	线路架设
	改建农沟	盖板涵
	改建斗沟	标志牌
	新建或改建土质农渠	
	新建或改建埋设管道	
	护坡	
	原有渠道	
	原有沟	
	现有道路	

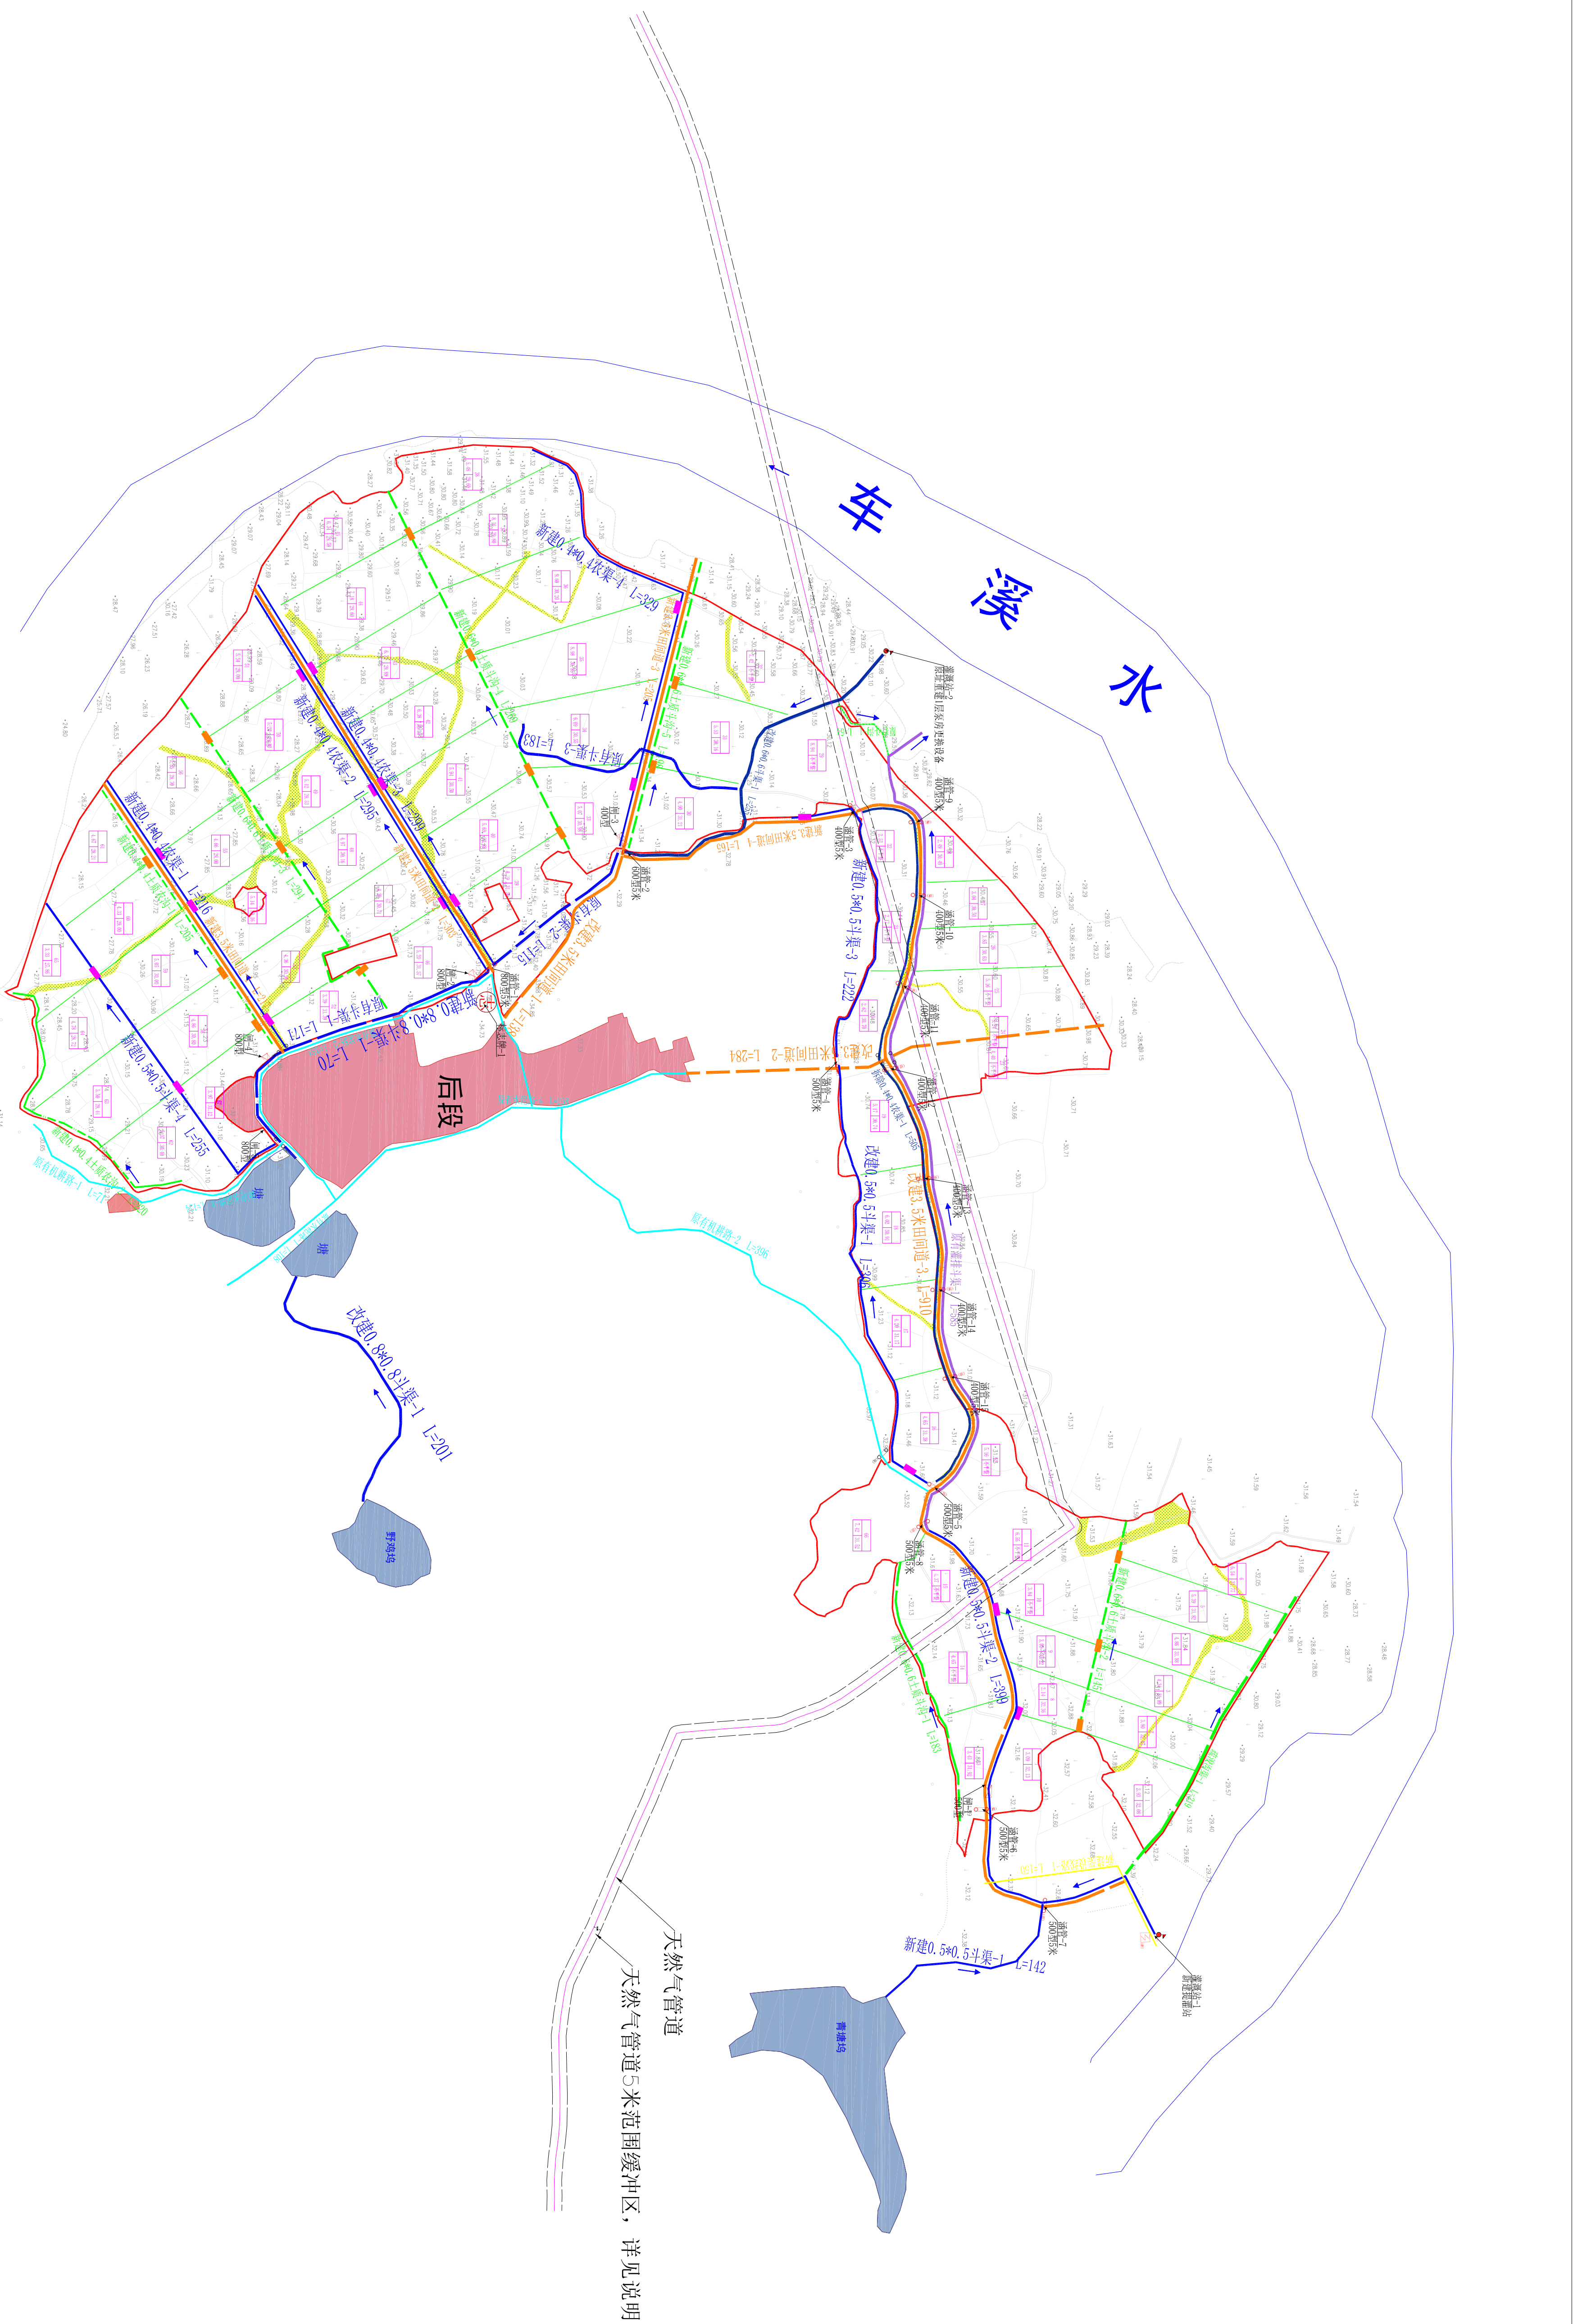

天然气管道5米范围缓冲区, 详见说明

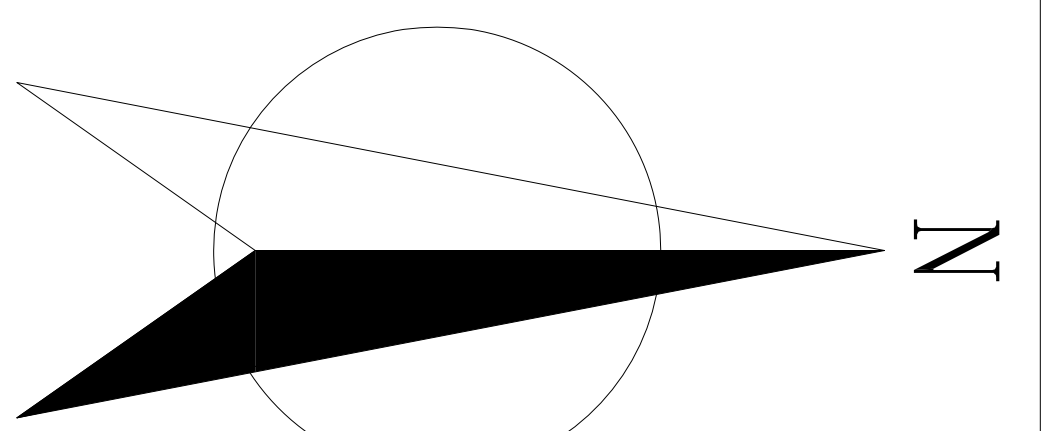

油漆明细表			
编号	型号	单位	长度 材料/工艺 备注
新底0.140.1 灰底-1	0.140.1	1	216 现浇混凝土 -
新底0.140.1 灰底-2	0.140.1	1	295 现浇混凝土 -
新底0.140.1 灰底-3	0.140.1	1	299 现浇混凝土 -
新底0.140.1 灰底-4	0.140.1	1	329 现浇混凝土 -
小计		1139	
新底0.540.5 斗标-1	0.540.5	112	现浇混凝土
新底0.540.5 斗标-2	0.540.5	399	现浇混凝土
新底0.540.5 斗标-3	0.540.5	222	现浇混凝土
新底0.540.5 斗标-4	0.540.5	255	现浇混凝土
小计		1018	
新底0.840.8 斗标-1	0.840.8	70	现浇混凝土
小计		70	
改底0.540.5 斗标-1	0.540.5	306	现浇混凝土
小计		306	
改底0.640.6 斗标-1	0.640.6	255	现浇混凝土
小计		255	
改底0.840.8 斗标-1	0.840.8	201	现浇混凝土
小计		201	
新底1.460.1 斗标-1 灰底-1	0.460.1	265	土质
新底1.460.1 斗标-2 灰底-2	0.460.1	422	土质
新底1.640.1 斗标-1 灰底-1	0.460.1	183	土质
新底1.640.1 斗标-2 灰底-2	0.640.6	115	土质
新底1.640.1 斗标-3 灰底-3	0.640.6	294	土质
新底1.640.1 斗标-4 灰底-4	0.640.6	269	土质
小计		1089	
改底灰底0.6 斗标-1 灰底-1	0.640.6	219	清淤
小计		219	
原底现浇混凝土 桥墩	0.460.1	505	桥墩 -
小计		505	
改底1.540.5 斗标-1	3.540.5	158	桥杆
改底1.540.5 斗标-2	3.540.5	303	桥杆
改底1.540.5 斗标-3	3.540.5	910	桥杆
小计		1351	
新底1.540.5 斗标-1	3.540.5	217	桥杆
新底1.540.5 斗标-2	3.540.5	303	桥杆
新底1.540.5 斗标-3	3.540.5	265	桥杆
新底1.540.5 斗标-4	3.540.5	165	桥杆
小计		850	

江西地源土地房地产评估规划测绘有限公司			
批准	黄亚安	乐平市2026年高标准农田建设项目 设计阶段 规划设计	
审定	李坤		
校核	周昕		
设计	谭青鹏		
制图	谭青鹏	临港镇临港村	
设计证号			
	比例 1:2000	日期	
	图号	规划十四	

国家2000坐标系
1985国家高程基准
等高距1.0米