


乐平市2026年高标准农田建设项目临港镇汪家村工程规划图

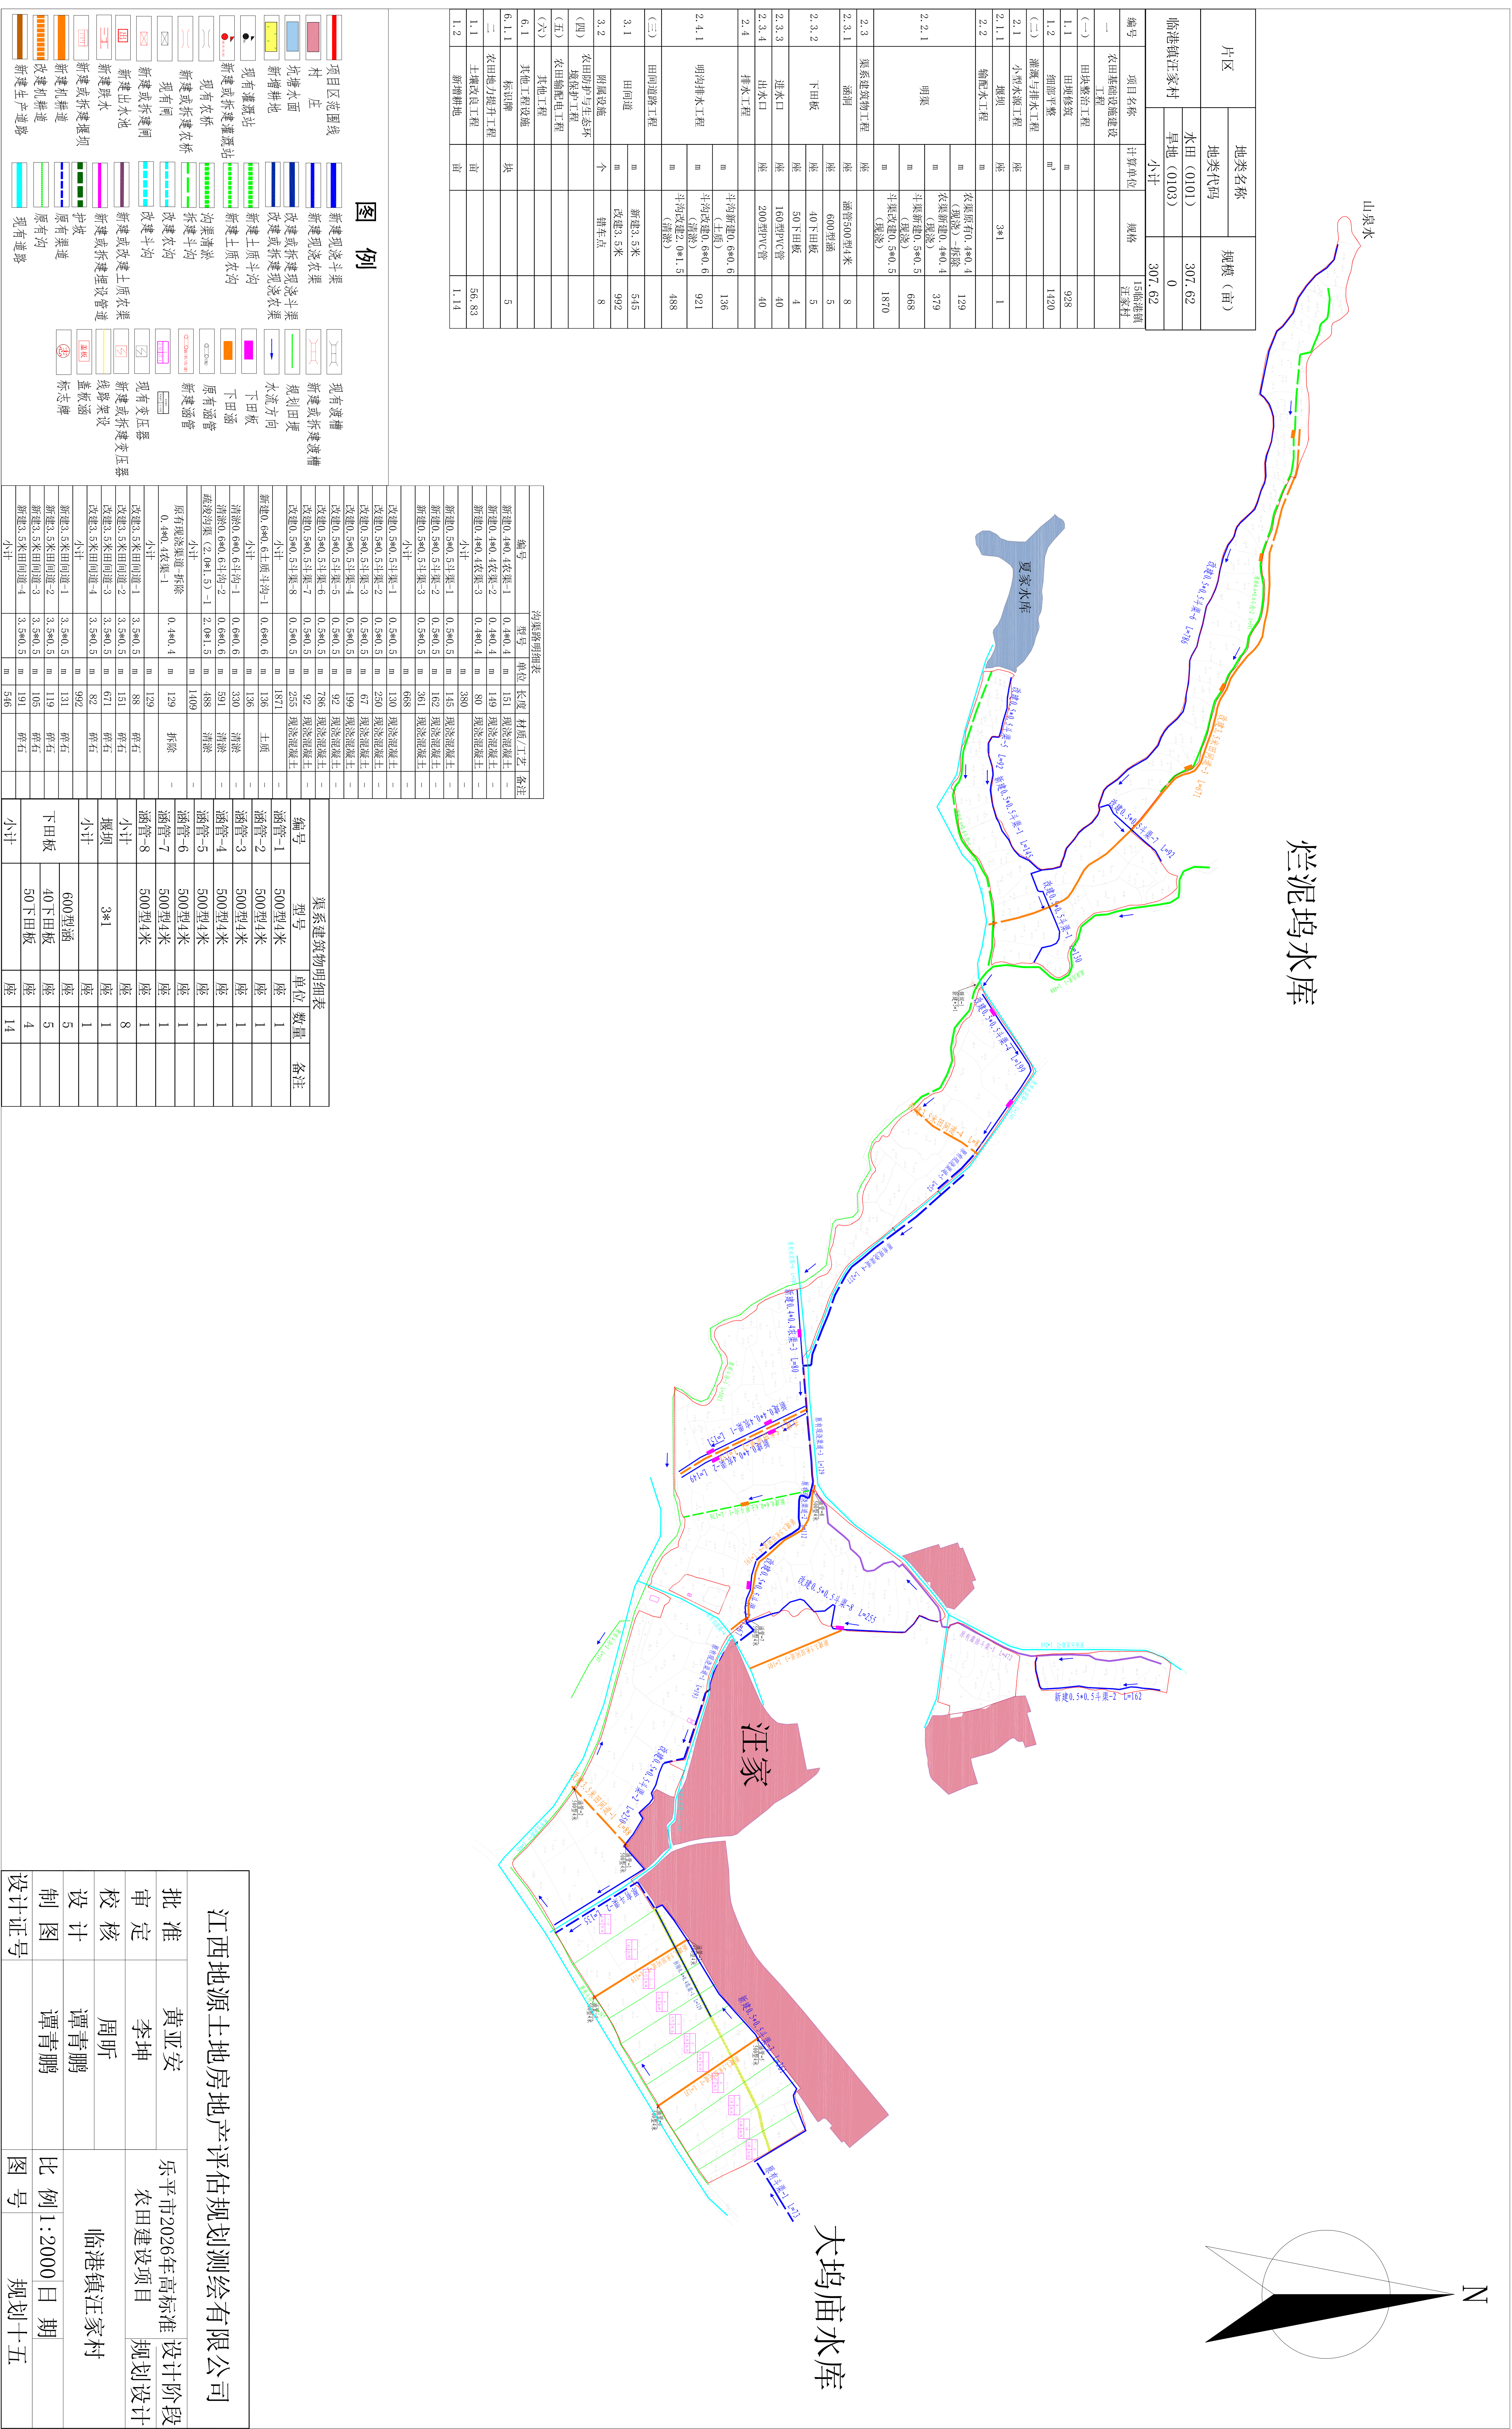

江西地源土地房地产评估规划测绘有限公司			
批准	黄亚安	乐平市2026年高标准设计阶段	
审定	李坤	农田建设项目	规划设计
校核	周昕	临港镇汪家村	
设计	谭青鹏		
制图	谭青鹏		
设计证号		比例1:2000	日期
		图号	规划十五