


乐平市2026年高标准农田建设项目后港街道江罗村工程规划图

编号	项目名称	计算单位	规格	后港街道江罗村长塘周家
一	农田基础设施建设工程			
(一)	田块整治工程			
1.1	田埂修筑	m		3492
1.2	耕作层剥离和回填	m³		2168
1.3	细部平整	m³		13459
1.5	坑塘填埋	m³	坑塘填埋	915
(二)	灌溉与排水工程			
2.2.1	明渠	m	农渠新建0.4*0.4（现浇）	2102
		m	斗渠新建0.6*0.6（现浇）	100
		m	斗渠改建0.6*0.6（现浇）	156
2.3.3	涵洞	座	涵管400型4米	10
		座	涵管400型5米	1
		座	涵管600型4米	1
2.3.6	下田板	座	400型涵	8
		座	40下田板	10
		座	60下田板	2
2.3.7	进水口	座	160型PVC管	56
2.3.8	出水口	座	200型PVC管	56
2.5.1	明沟排水工程	m	农沟新建0.4*0.4（土质）	976
(三)	田间道路工程			
3.1	田间道	m	新建3米	865
3.2	生产路	m	新建3米	862
3.3	附属设施	个	错车点	2
		个	末端掉头点	1
(四)	农田防护与生态环境保护工程			
(五)	农田输配电工程			
(六)	其他工程			
6.1.2	标识牌	块		6
二	农田地力提升工程			
1.1	土壤改良工程	亩		282
1.2	新增耕地	亩		2.95

片区	地类名称	规模（亩）
	地类代码	
后港街道江罗村长塘周家	水田（0101）	284.25
	旱地（0103）	0
	小计	284.25

图 例		

国家2000坐标系
1985国家高程基准
等高距1.0米

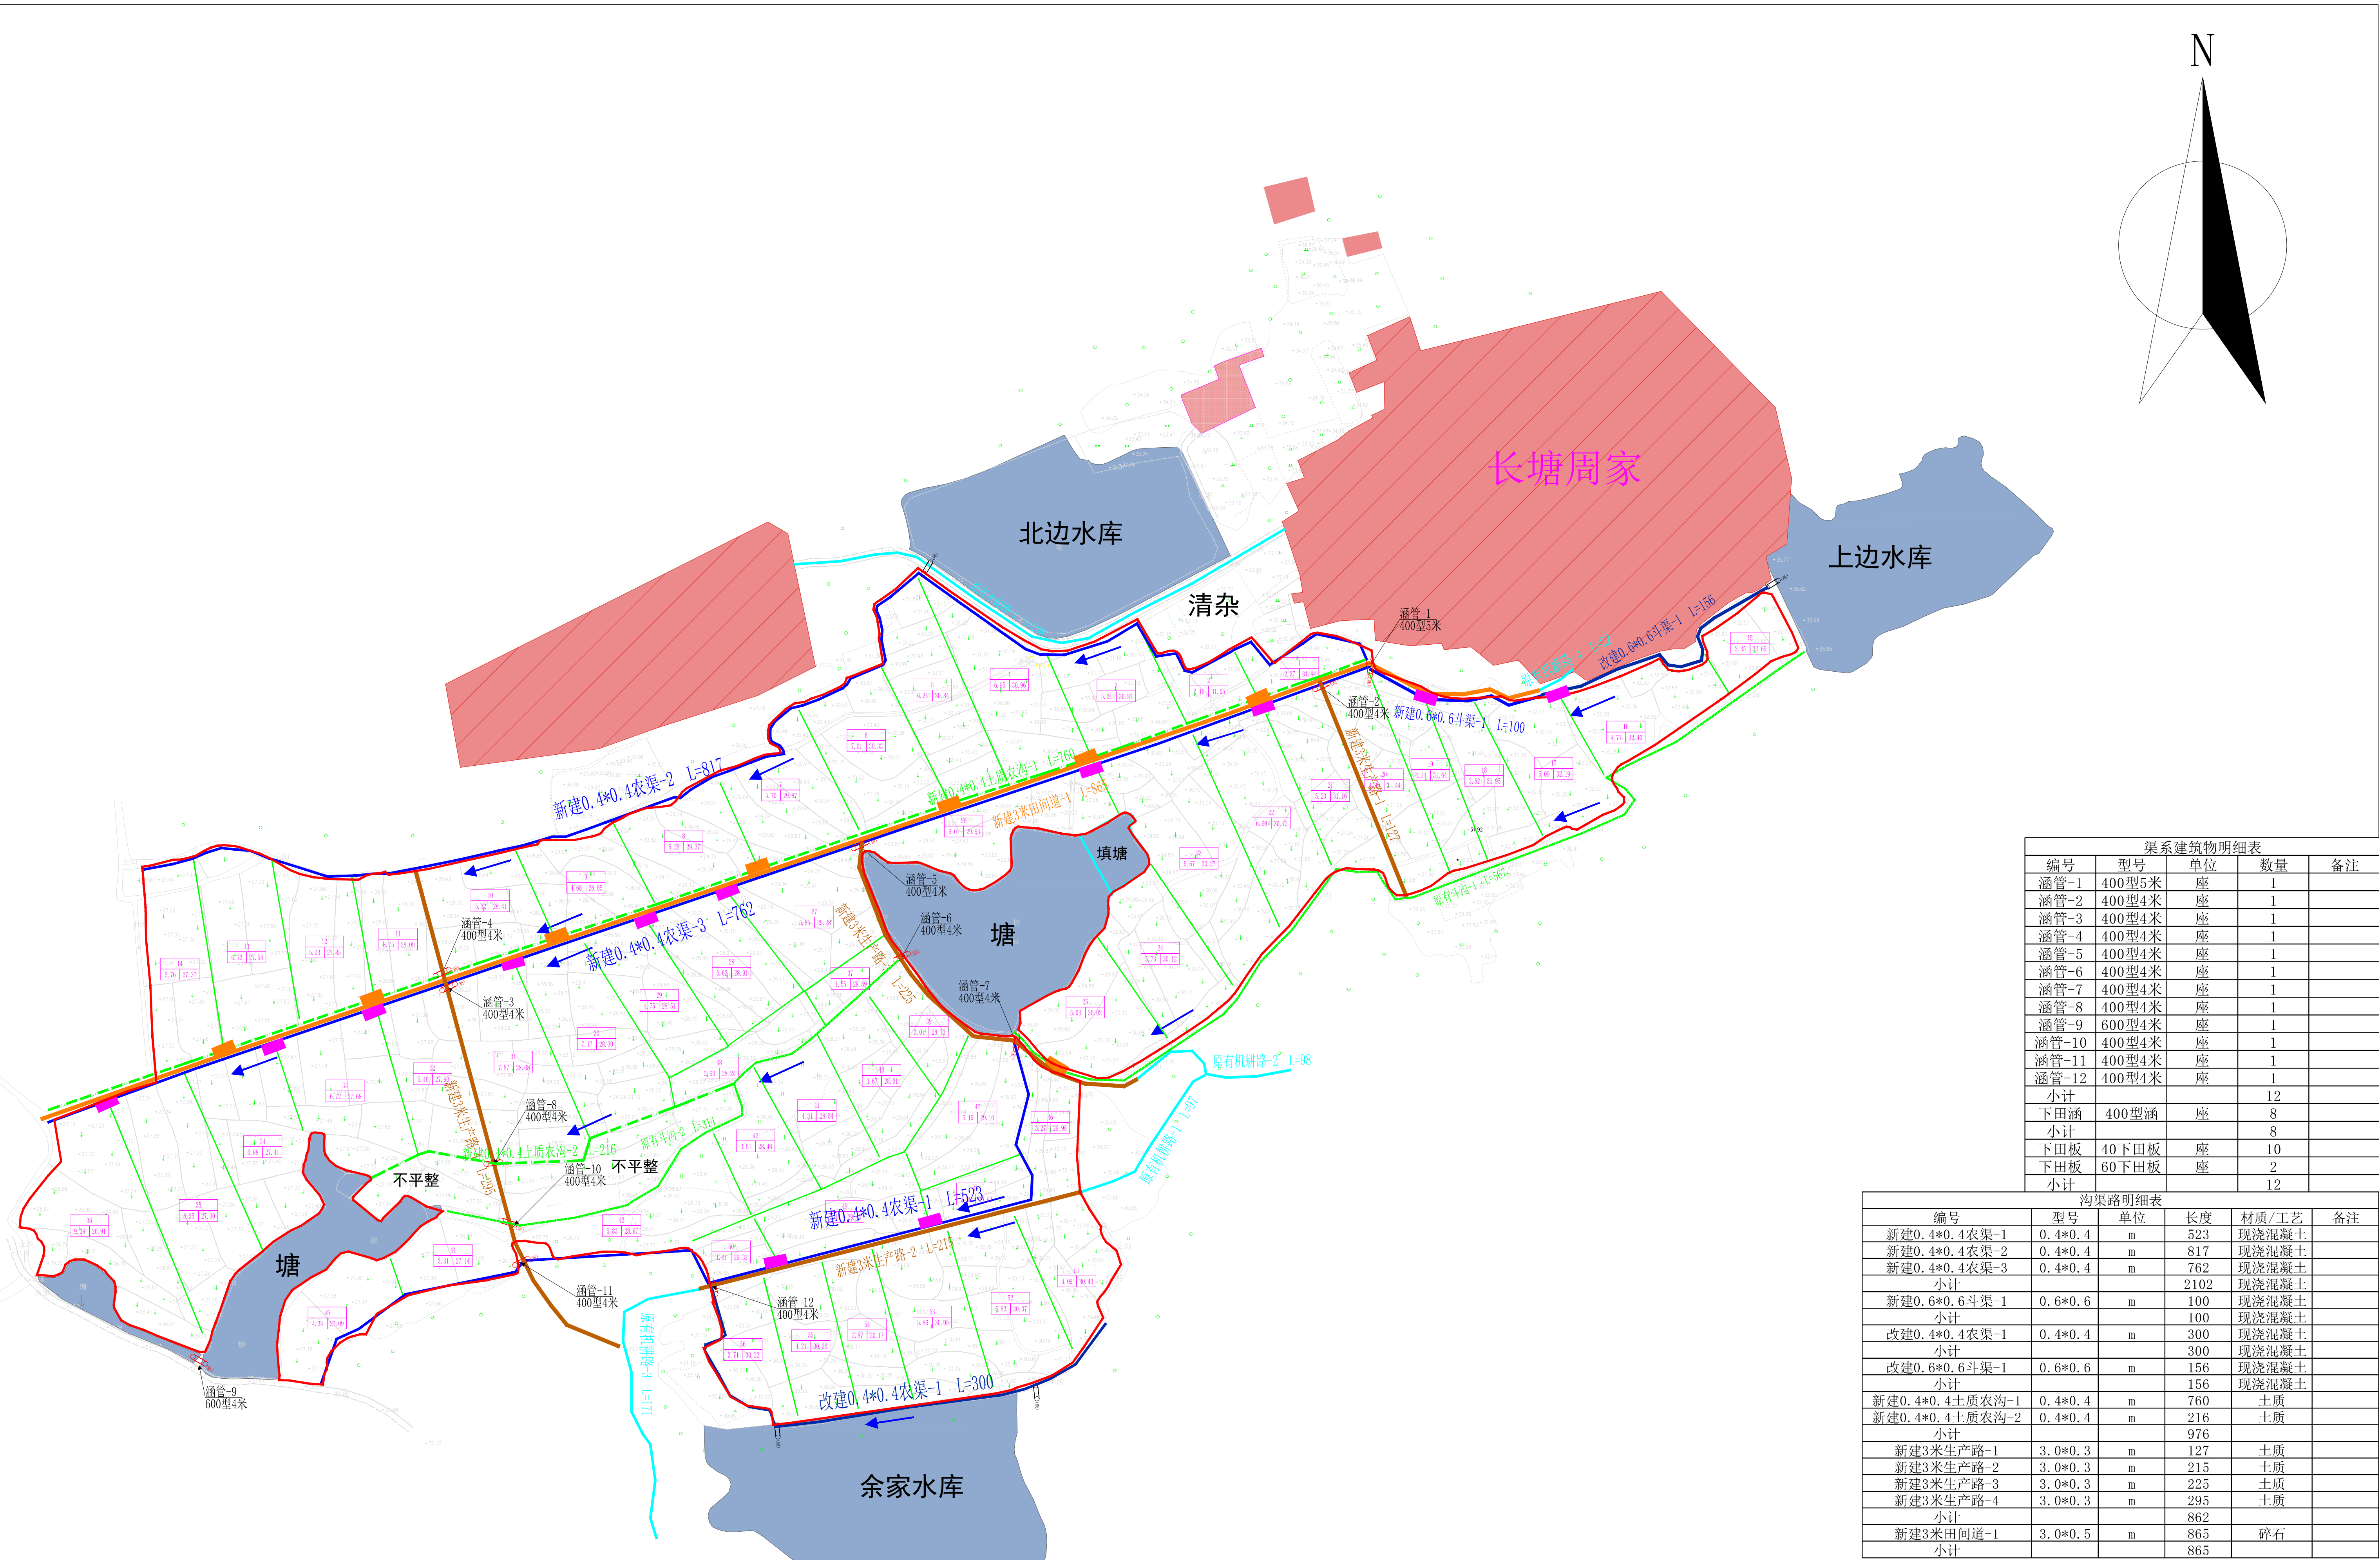

渠系建筑物明细表				
编号	型号	单位	数量	备注
涵管-1	400型5米	座	1	
涵管-2	400型4米	座	1	
涵管-3	400型4米	座	1	
涵管-4	400型4米	座	1	
涵管-5	400型4米	座	1	
涵管-6	400型4米	座	1	
涵管-7	400型4米	座	1	
涵管-8	400型4米	座	1	
涵管-9	600型4米	座	1	
涵管-10	400型4米	座	1	
涵管-11	400型4米	座	1	
涵管-12	400型4米	座	1	
小计			12	
下田涵	400型涵	座	8	
小计			8	
下田板	40下田板	座	10	
下田板	60下田板	座	2	
小计			12	

沟渠路明细表					
编号	型号	单位	长度	材质/工艺	备注
新建0.4*0.4农渠-1	0.4*0.4	m	523	现浇混凝土	
新建0.4*0.4农渠-2	0.4*0.4	m	817	现浇混凝土	
新建0.4*0.4农渠-3	0.4*0.4	m	762	现浇混凝土	
小计			2102	现浇混凝土	
新建0.6*0.6斗渠-1	0.6*0.6	m	100	现浇混凝土	
小计			100	现浇混凝土	
改建0.4*0.4农渠-1	0.4*0.4	m	300	现浇混凝土	
改建0.6*0.6斗渠-1	0.6*0.6	m	156	现浇混凝土	
小计			156	现浇混凝土	
新建0.4*0.4土质农沟-1	0.4*0.4	m	760	土质	
新建0.4*0.4土质农沟-2	0.4*0.4	m	216	土质	
小计			976	土质	
新建3米生产路-1	3.0*0.3	m	127	土质	
新建3米生产路-2	3.0*0.3	m	215	土质	
新建3米生产路-3	3.0*0.3	m	225	土质	
新建3米生产路-4	3.0*0.3	m	295	土质	
小计			862		
新建3米田间道-1	3.0*0.5	m	865	碎石	
小计			865		

江西地源土地房地产评估规划测绘有限公司					
批 准	黄亚安	乐平市2026年高标准 农田建设项目		设计阶段	
审 定	李坤			规划设计	
校 核	周昕	后港街道江罗村			
设 计	魏日辉				
制 图	魏日辉	比 例	1:2000	日 期	2026.09
设计证号		图 号	规划十九		