


乐平市2026年高标准农田建设项目洪岩镇湖村工程规划图

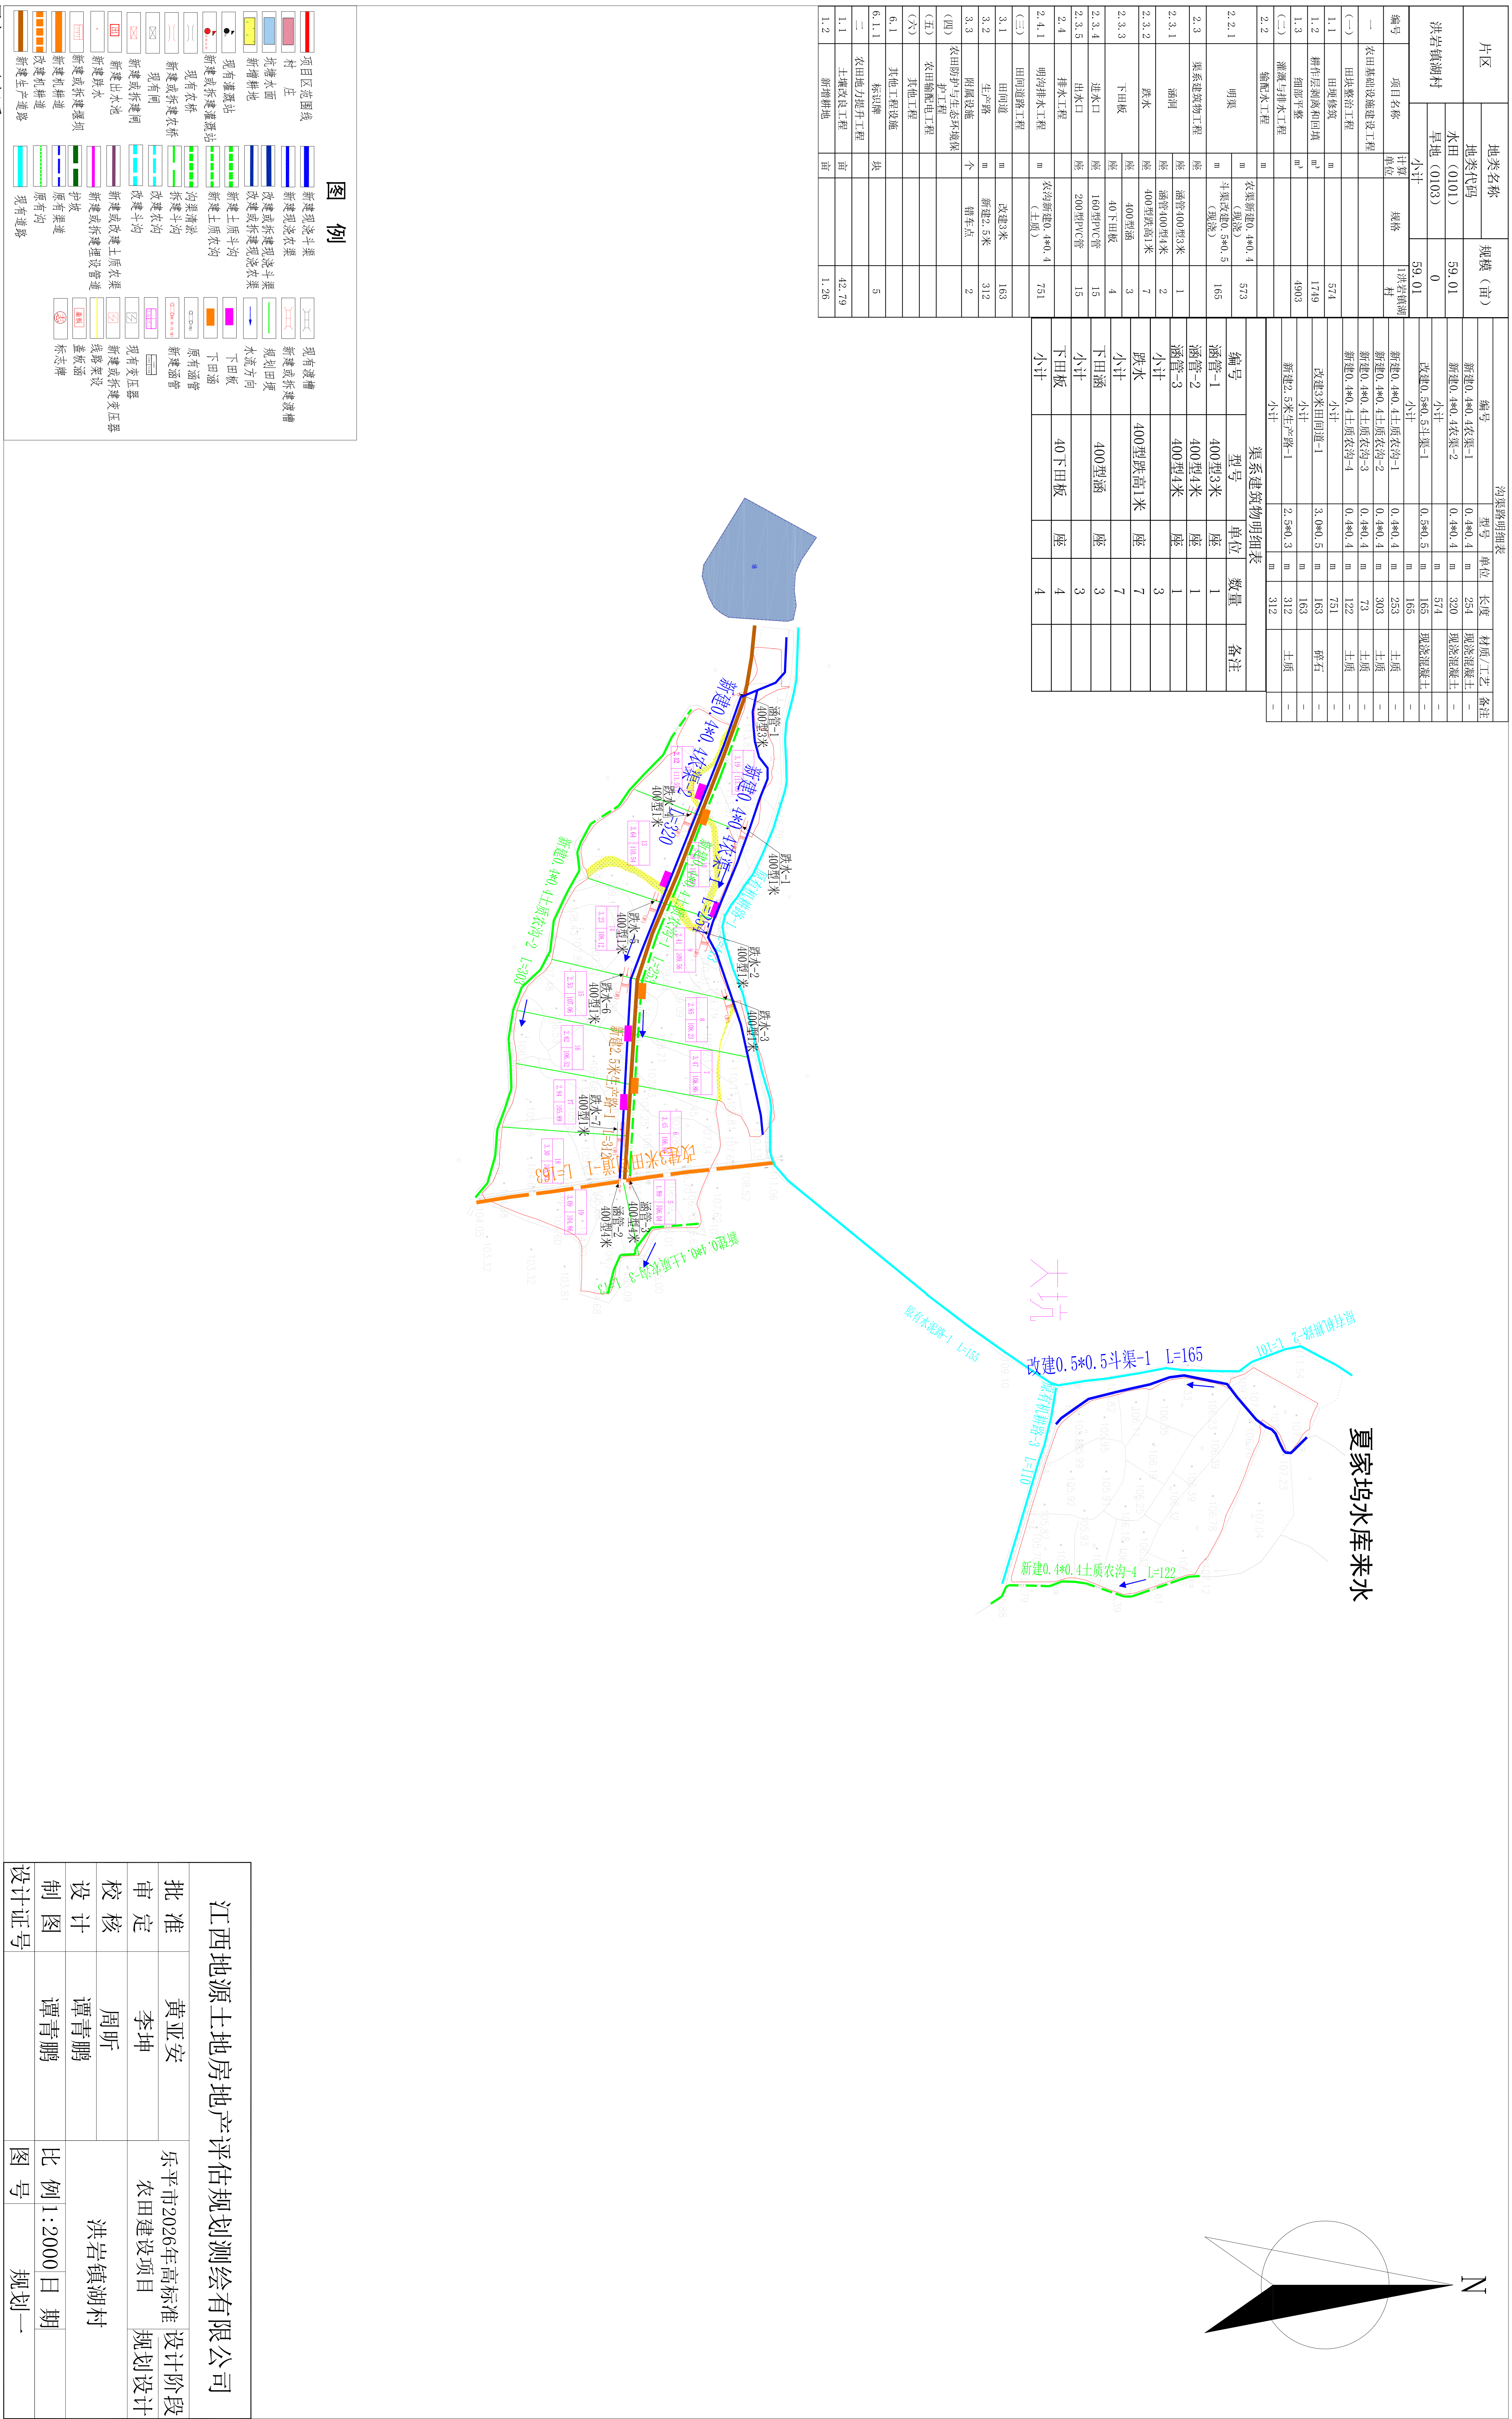

江西地源土地房地产评估规划测绘有限公司			
批准	黄亚安	乐平市2026年高标准 农田建设项目	设计阶段
审定	李坤		规划设计
校核	周昕	洪岩镇湖村	
设计	谭青鹏		
制图	谭青鹏		
设计证号		比例1:2000	日期
		图号	规划一