

乐平市2026年高标准农田建设项目后港街道义方村工程规划图

编号	项目名称	计算单位	规格	后港街道义方村舒家
一	农田基础设施建设工程			
(一)	田块整治工程			
1.1	田埂修筑	m		7511
1.2	耕作层剥离和回填	m³		5675
1.3	细部平整	m³		22771
1.4	田间调配	m³		5188
1.5	坑塘填埋	m³	坑塘填埋	1756.5
(二)	灌溉与排水工程			
2.2.1	明渠	m	农渠新建0.4*0.4（现浇）	3604
		m	斗渠新建0.5*0.5（现浇）	906
2.3.3	涵洞	座	涵管400型4米	5
		座	涵管400型5米	5
		座	涵管500型4米	1
		座	涵管500型5米	1
		座	涵管1000型5米	2
		座	涵管400型（破水泥路）5米	2
2.3.6	下田板	座	400型涵	24
		座	40下田板	22
2.3.7	进水口	座	160型PVC管	135
2.3.8	出水口	座	200型PVC管	135
2.5.1	明沟排水工程	m	农沟新建0.4*0.4（土质）	2875
		m	斗沟新建0.5*0.5（土质）	897
(三)	田间道路工程			
3.1	田间道	m	新建3米	1578
		m	改建3米	505
3.2	生产路	m	新建3米	361
3.3	附属设施	个	错车点	3
		个	末端掉头点	2
(四)	农田防护与生态环境保护工程			
(五)	农田输配电工程			
(六)	其他工程			
6.1.2	标识牌	块		16
二	农田地力提升工程			
1.1	土壤改良工程	亩		425
1.2	新增耕地	亩		0.68


片区	地类名称	规模（亩）
	地类代码	
后港街道义方村舒家	水田（0101）	424.90
	小计	424.90

说明：

- 图中天然气管道平面位置由权属单位提供；管道埋深各处不一致，无固定埋深，埋深以现场人工探坑核实为准，管线资料仅供设计参考，不可直接作为开挖依据。
- 管道保护范围内禁止挖方降标高；沟渠、道路工程仅允许人工施工，严禁机械作业。开工前施工单位须联系管道权属单位完成现场交底、管线复核，办理相关审批手续，落实现场监护。
- 施工中若发现管线与图纸不符须立即停工上报。本设计不含燃气管道迁改及加固设计。
- 天然气管沿线地块，不做挖方平整，只做填方，其中田块53-田块57处，平整区域位于5米禁止范围外，以新建渠为线。

图 例

国家2000坐标系
1985国家高程基准
等高距1.0米

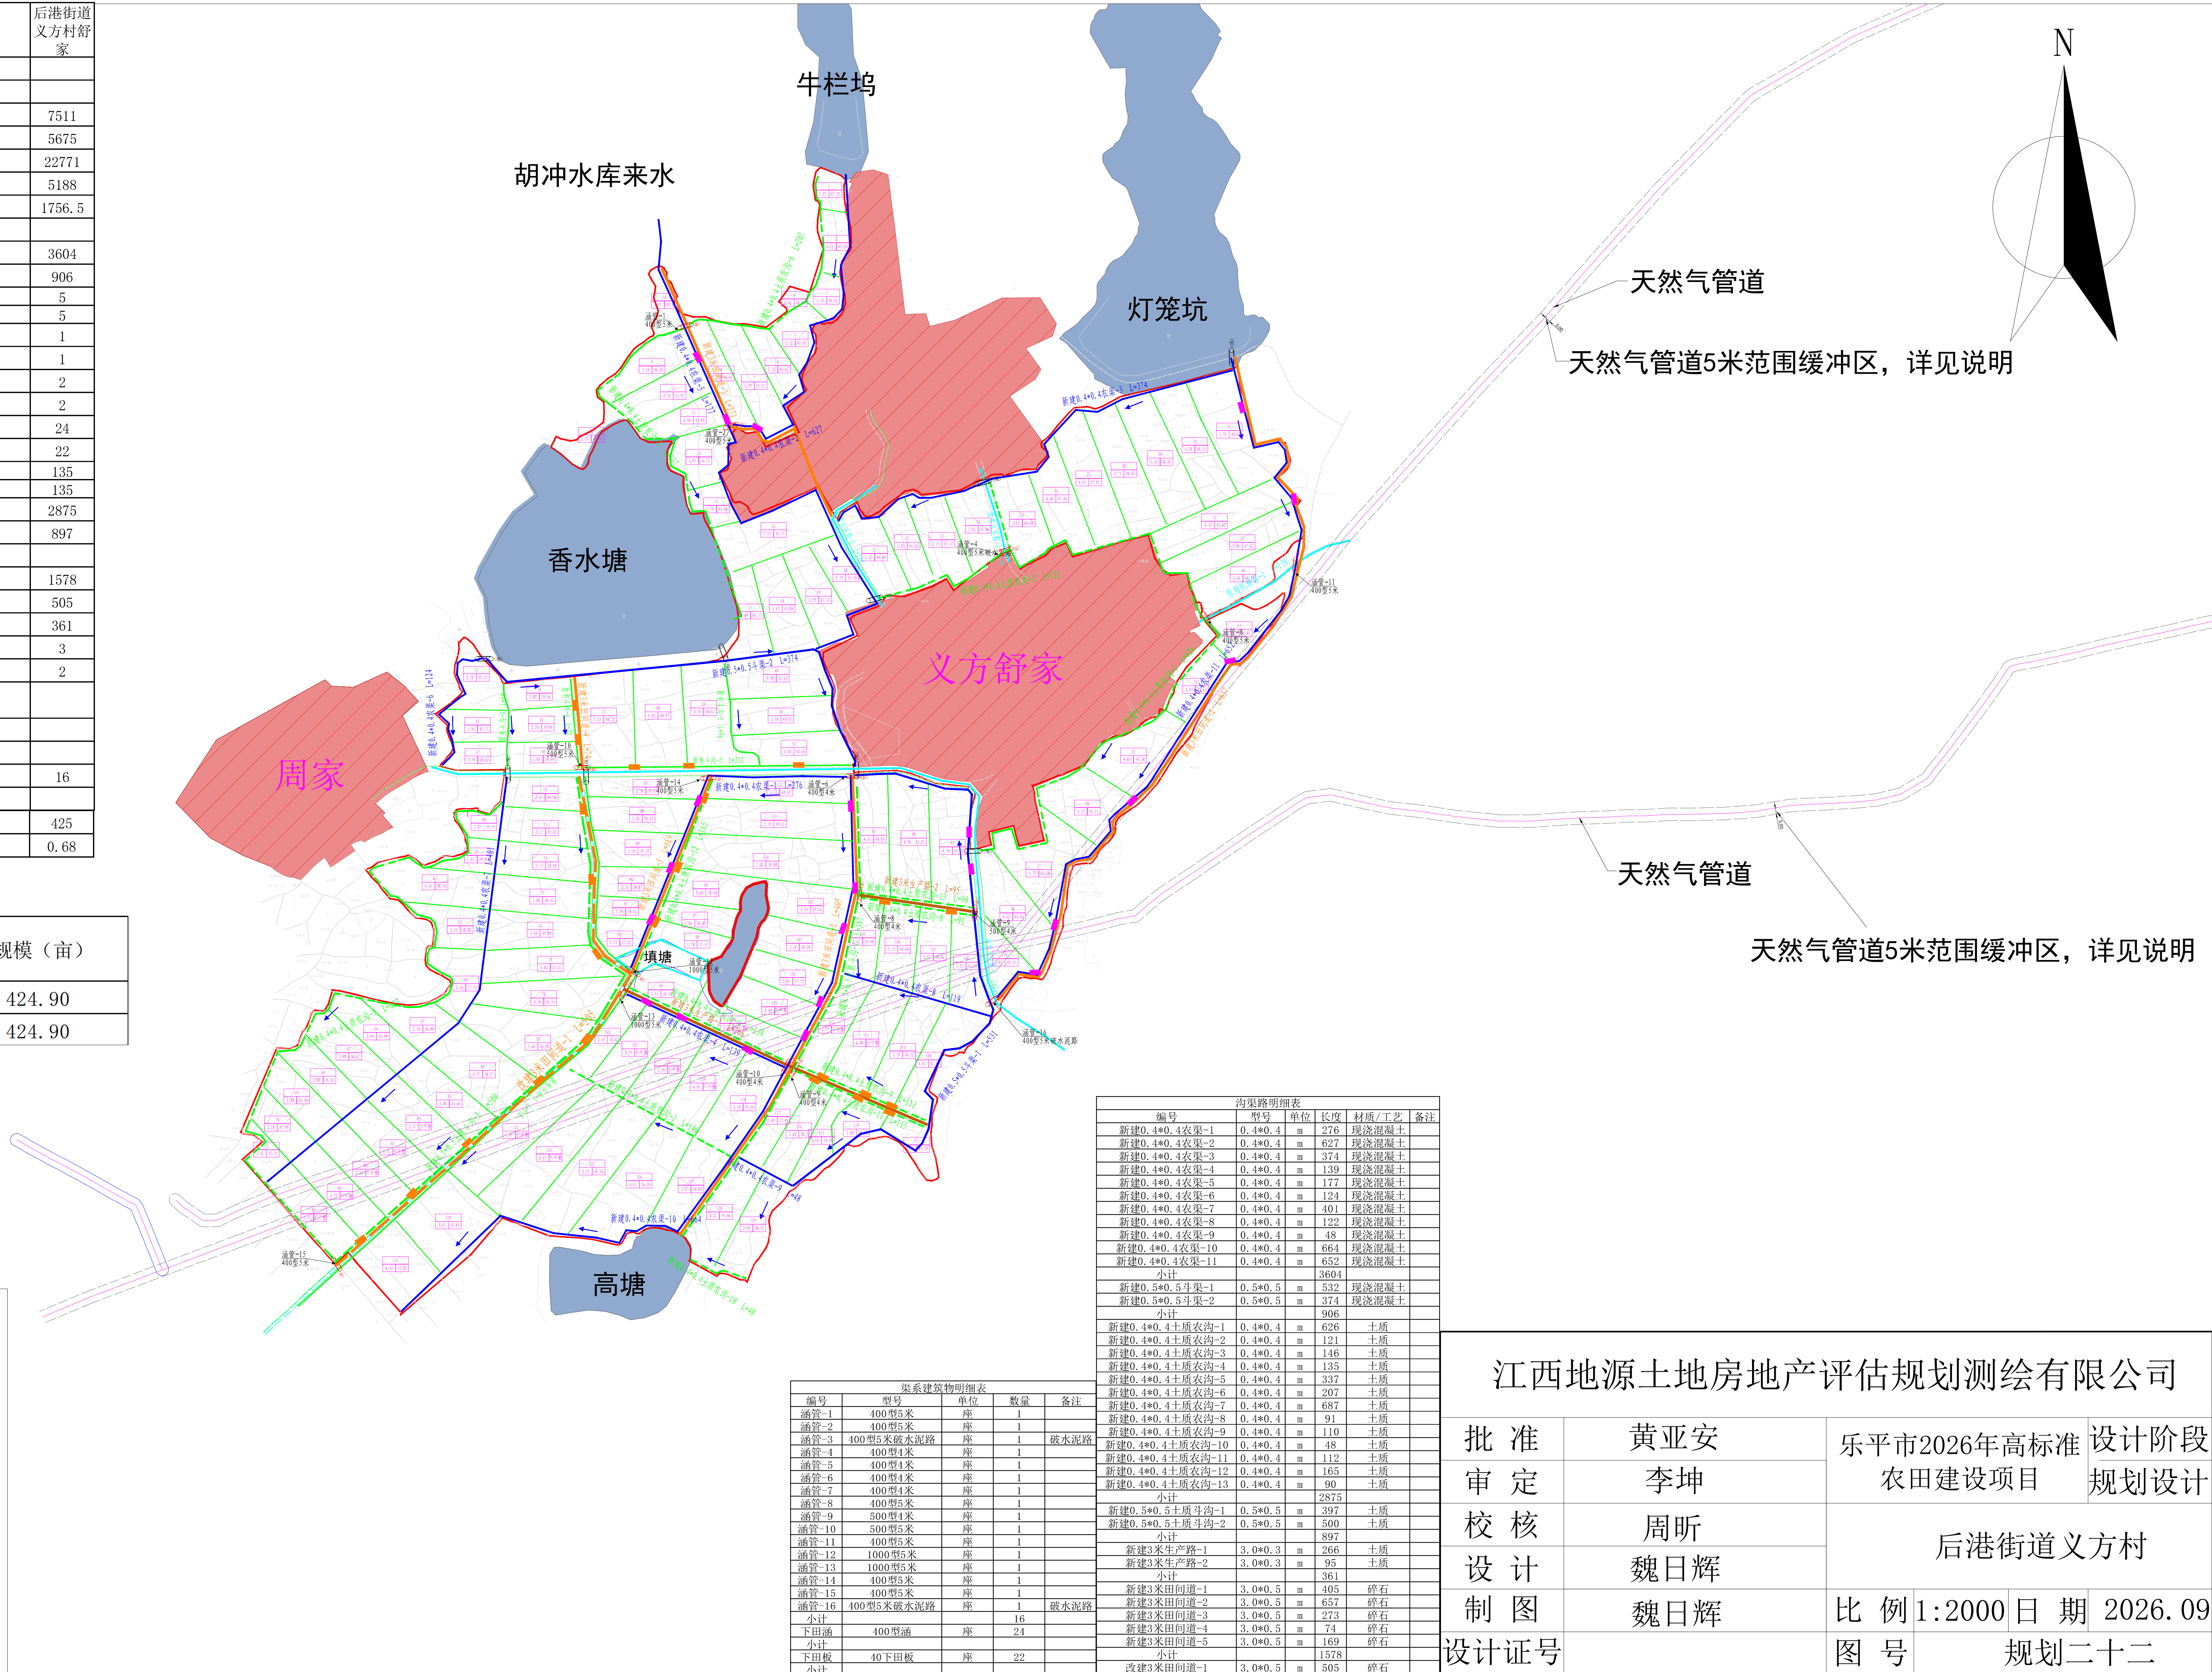

沟渠路由明细表					
编号	型号	单位	长度	材质/工艺	备注
新建0.4*0.4农渠-1	0.4*0.4	m	276	现浇混凝土	
新建0.4*0.4农渠-2	0.4*0.4	m	427	现浇混凝土	
新建0.4*0.4农渠-3	0.4*0.4	m	374	现浇混凝土	
新建0.4*0.4农渠-4	0.4*0.4	m	139	现浇混凝土	
新建0.4*0.4农渠-5	0.4*0.4	m	177	现浇混凝土	
新建0.4*0.4农渠-6	0.4*0.4	m	124	现浇混凝土	
新建0.4*0.4农渠-7	0.4*0.4	m	401	现浇混凝土	
新建0.4*0.4农渠-8	0.4*0.4	m	122	现浇混凝土	
新建0.4*0.4农渠-9	0.4*0.4	m	48	现浇混凝土	
新建0.4*0.4农渠-10	0.4*0.4	m	664	现浇混凝土	
新建0.4*0.4农渠-11	0.4*0.4	m	652	现浇混凝土	
小计			3604		
新建0.5*0.5斗渠-1	0.5*0.5	m	532	现浇混凝土	
新建0.5*0.5斗渠-2	0.5*0.5	m	374	现浇混凝土	
小计			906		
新建0.4*0.4土质农沟-1	0.4*0.4	m	626	土质	
新建0.4*0.4土质农沟-2	0.4*0.4	m	121	土质	
新建0.4*0.4土质农沟-3	0.4*0.4	m	146	土质	
新建0.4*0.4土质农沟-4	0.4*0.4	m	135	土质	
新建0.4*0.4土质农沟-5	0.4*0.4	m	337	土质	
新建0.4*0.4土质农沟-6	0.4*0.4	m	207	土质	
新建0.4*0.4土质农沟-7	0.4*0.4	m	687	土质	
新建0.4*0.4土质农沟-8	0.4*0.4	m	91	土质	
新建0.4*0.4土质农沟-9	0.4*0.4	m	110	土质	
新建0.4*0.4土质农沟-10	0.4*0.4	m	48	土质	
新建0.4*0.4土质农沟-11	0.4*0.4	m	112	土质	
新建0.4*0.4土质农沟-12	0.4*0.4	m	165	土质	
新建0.4*0.4土质农沟-13	0.4*0.4	m	90	土质	
小计			2875		
新建0.5*0.5土质斗沟-1	0.5*0.5	m	397	土质	
新建0.5*0.5土质斗沟-2	0.5*0.5	m	500	土质	
小计			897		
新建2米生产路-1	3.0*0.3	m	266	土质	
新建2米生产路-2	3.0*0.3	m	95	土质	
小计			361		
新建3米田间道-1	3.0*0.5	m	405	碎石	
新建3米田间道-2	3.0*0.5	m	657	碎石	
新建3米田间道-3	3.0*0.5	m	273	碎石	
新建3米田间道-4	3.0*0.5	m	74	碎石	
新建3米田间道-5	3.0*0.5	m	169	碎石	
小计			1578		
改建3米田间道-1	3.0*0.5	m	505	碎石	

渠系建筑物明细表					
编号	型号	单位	数量	备注	
涵管-1	400型5米	座	1		
涵管-2	400型5米	座	1		
涵管-3	400型5米破水泥路	座	1	破水泥路	
涵管-4	400型1米	座	1		
涵管-5	400型1米	座	1		
涵管-6	400型1米	座	1		
涵管-7	400型1米	座	1		
涵管-8	400型5米	座	1		
涵管-9	500型1米	座	1		
涵管-10	500型5米	座	1		
涵管-11	400型5米	座	1		
涵管-12	1000型5米	座	1		
涵管-13	1000型5米	座	1		
涵管-14	400型5米	座	1		
涵管-15	400型5米	座	1		
涵管-16	400型5米破水泥路	座	1	破水泥路	
小计			16		
下田涵	400型涵	座	24		
下田板	40下田板	座	22		
小计					

江西地源土地房地产评估规划测绘有限公司

批 准 审 定 校 核 设 计 制 图 设计证号	黄亚安	乐平市2026年高标准 农田建设项目	设计阶段 规划设计
	李坤		
	周昕		后港街道义方村
魏日辉		比 例 1:2000	日 期 2026.09
魏日辉		图 号	规划二十二