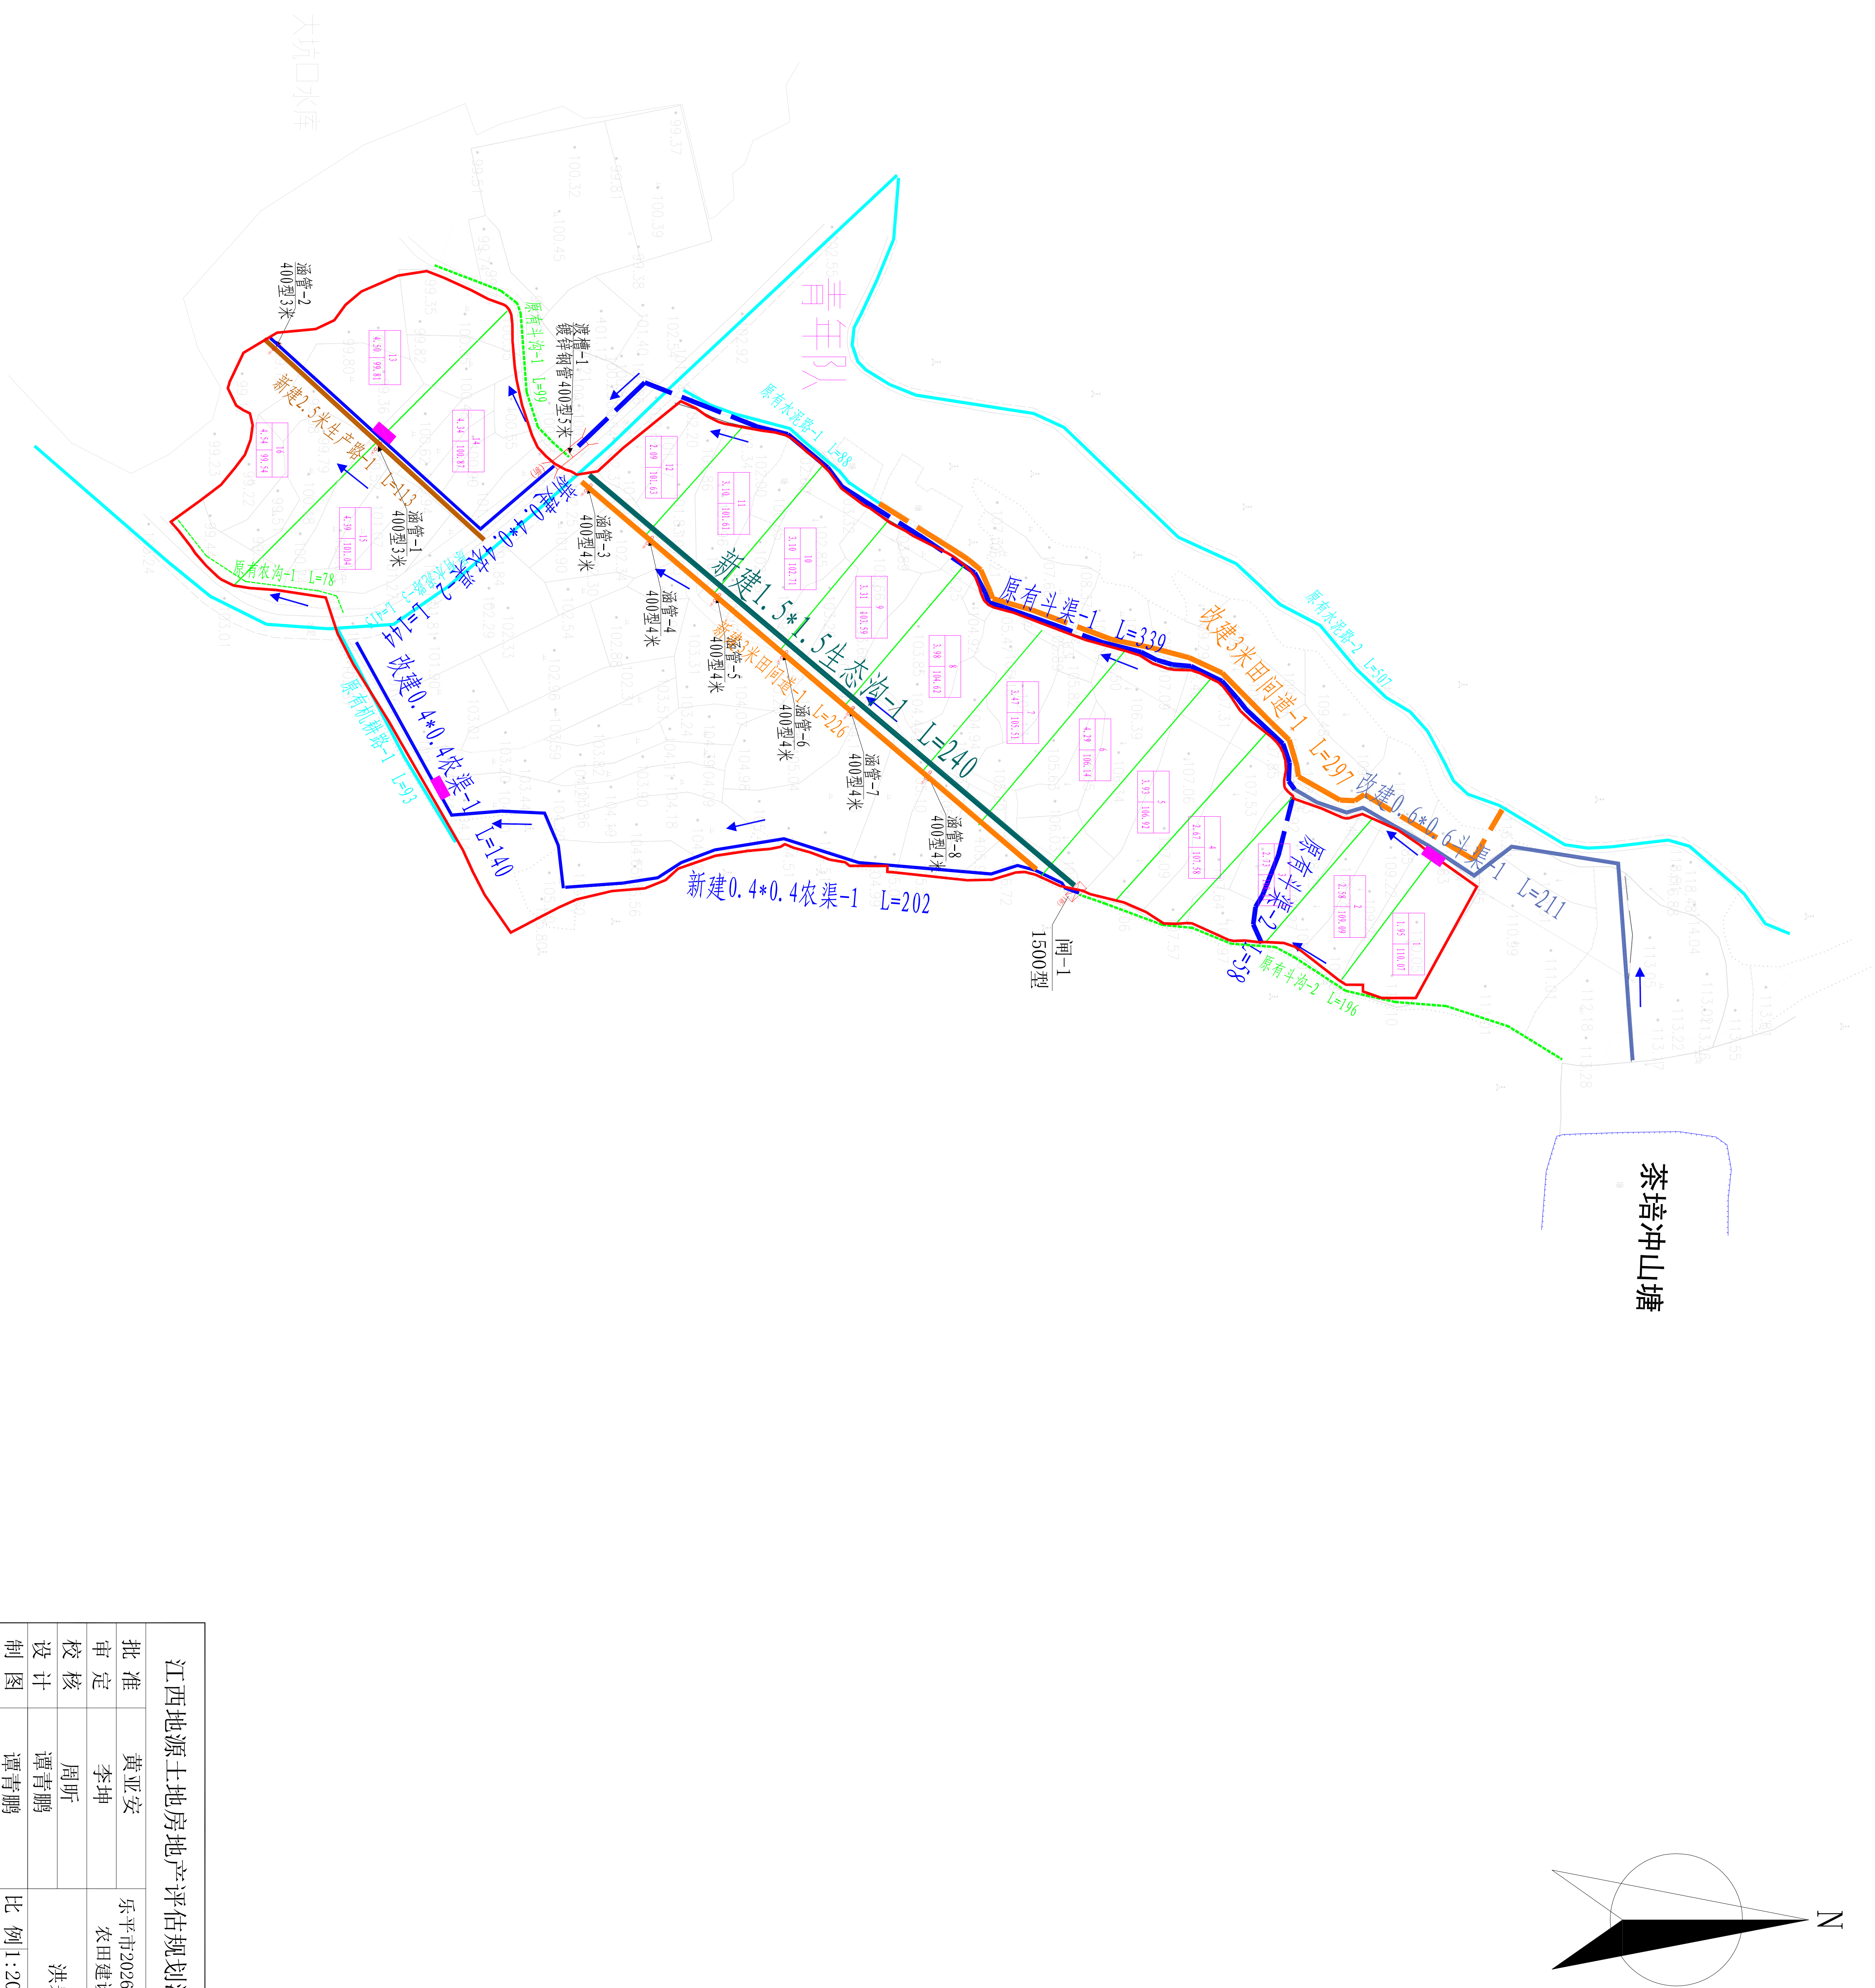
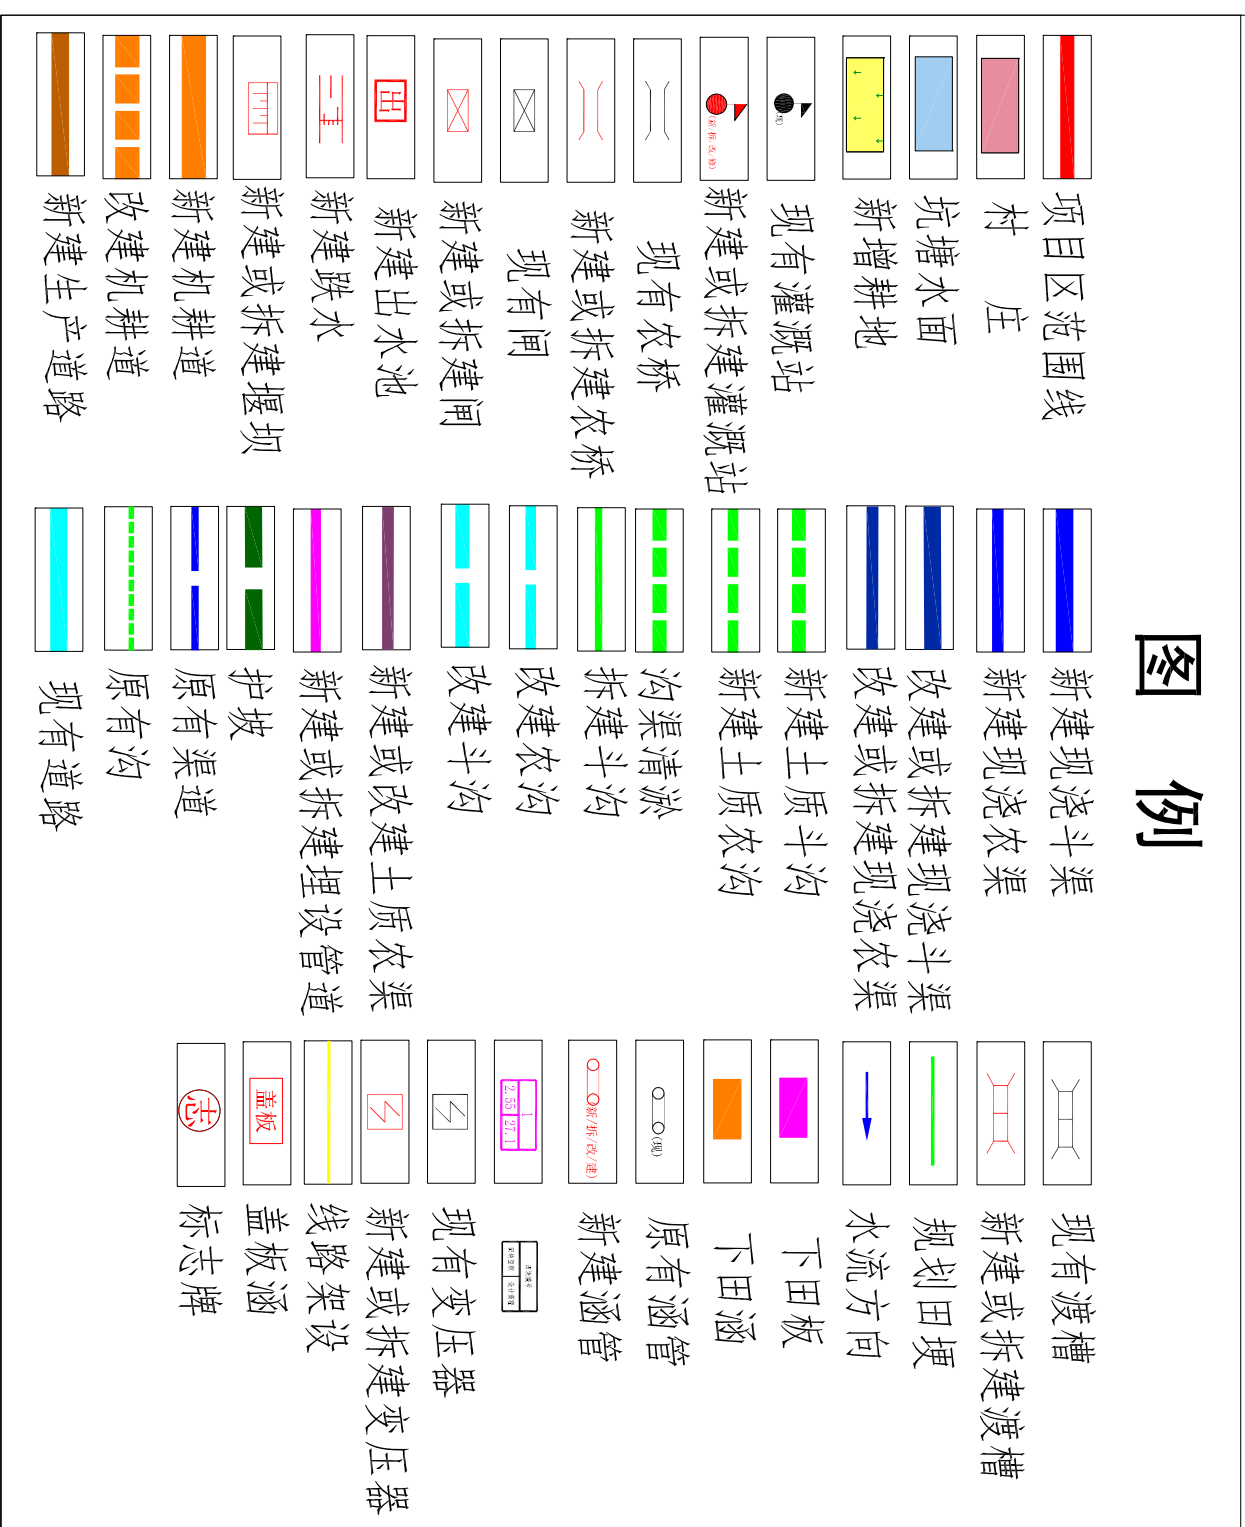


乐平市2026年高标准农田建设项目洪岩镇湖村工程规划图

[illegible]

江西地源土地房地产评估规划测绘有限公司				
批准	黄亚安	乐平市2026年高标准农田建设项目规划设计		
审定	李坤			
校核	周昕			
设计	谭青鹏			
制图	谭青鹏	洪岩镇湖村		
设计证号		比例1:2000	日期	图号
				规划二