

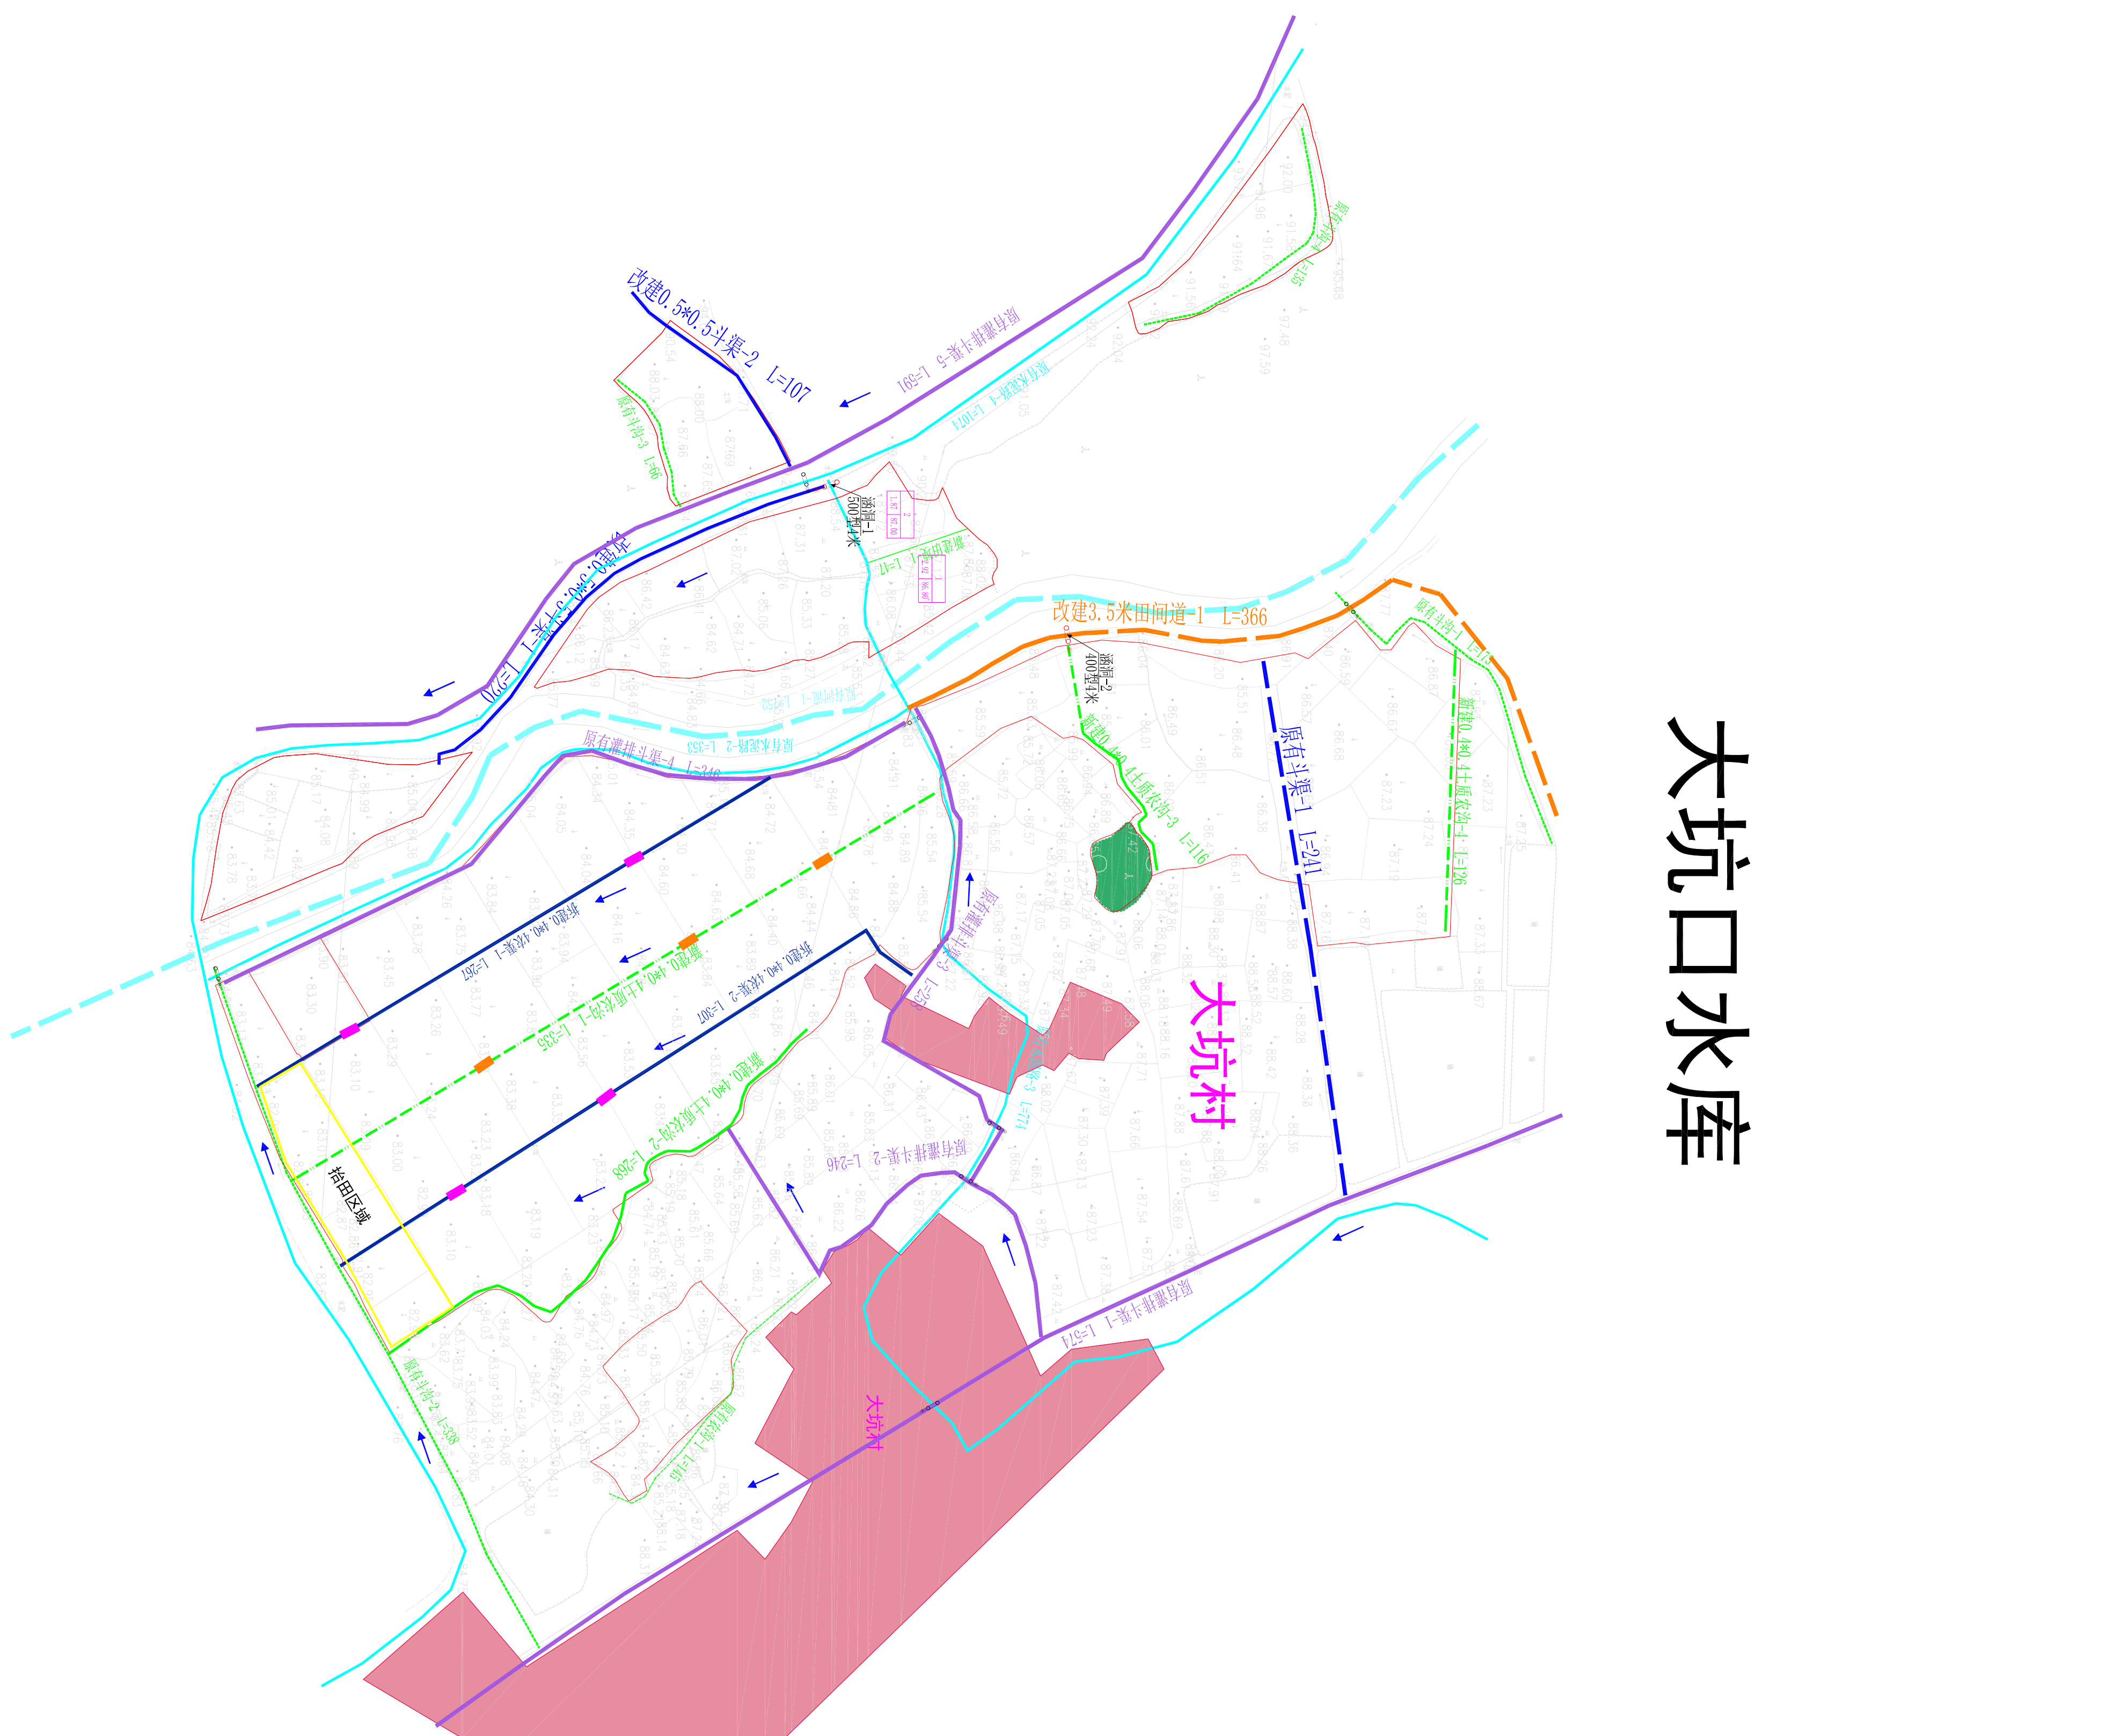


乐平市2026年高标准农田建设项目洪岩镇湖村工程规划图

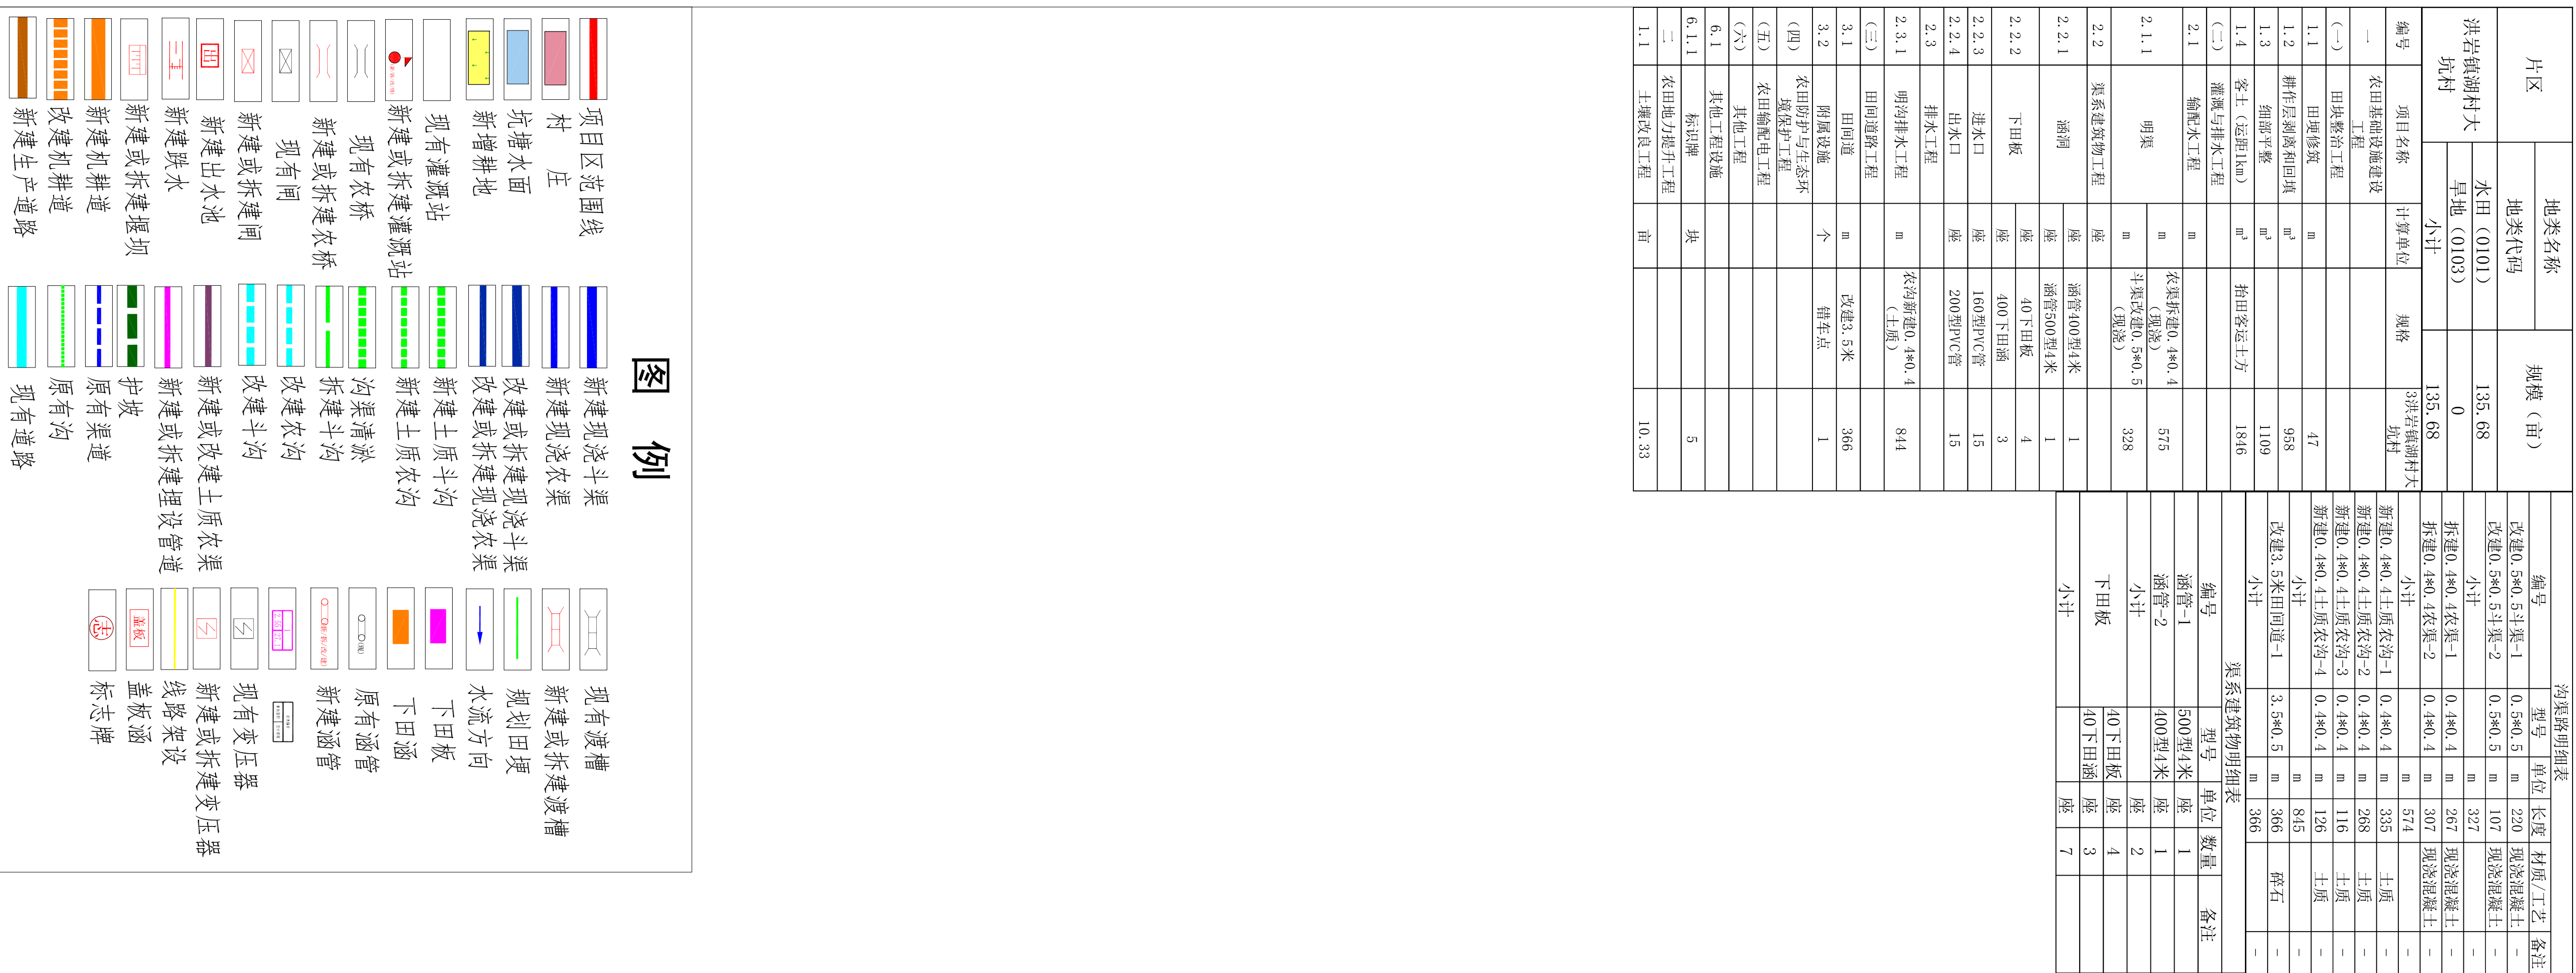


大坑口水库

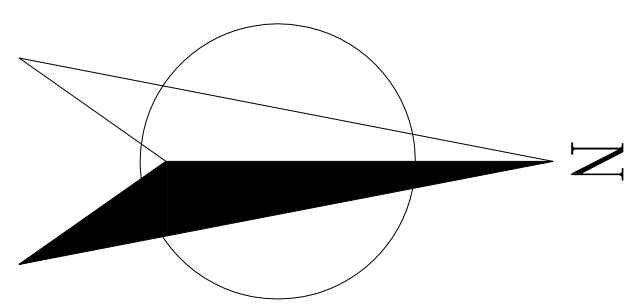

批准	黄亚安	乐平市2026年高标准 农田建设项目	洪岩镇湖村	设计阶段 规划设计
审定	李坤			
校核	周昕			
设计	谭青鹏			
制图	谭青鹏	比例 1:2000	日期	
设计证号		图号	规划三	