

乐平市2026年高标准农田建设项目洪岩镇项家庄村工程规划图

片区		地类名称		规模（亩）
		地类代码		
洪岩镇项家庄村长青水库		水田（0101）		61.30
		旱地（0103）		0.00
		小计		61.30
编号	项目名称	计算单位	规格	洪岩镇项家庄村长青水库
一	农田基础设施建设工程			
（一）	田块整治工程			
1.1	田埂修筑	m		832
1.2	耕作层剥离和回填	m³		6802
1.3	细部平整	m³		8147
1.4	田间调配	m³		521
1.5	坑塘清淤	m³	坑塘清淤	138
（二）	灌溉与排水工程			
2.1	输配水工程	m		
2.1.1	明渠	m	农渠改建0.4*0.4（现浇）	953
2.2	渠系建筑物工程	座		
2.2.1	涵洞	座	涵管400型4米	4
2.2.2	跌水	座	400型跌高1米	7
2.2.3	下田板	座	400型涵	5
2.2.4	进水口	座	40下田板	6
2.2.5	出水口	座	160型PVC管	22
2.3	排水工程		200型PVC管	22
2.3.1	明沟排水工程	m	农沟新建0.4*0.4（土质）	1094
（三）	田间道路工程			
3.1	田间道	m	新建2.5米	319
		m	改建3米	875
3.2	附属设施	个	错车点	2
（四）	其他工程			
4.1	其他工程设施			
4.1.1	标识牌	块		1
二	农田地力提升工程			
1.1	土壤改良工程	亩		61.30

沟渠路明细表					
编号	型号	单位	长度	材质/工艺	备注
改建0.4*0.4农渠-1	0.4*0.4	m	545	现浇混凝土	
改建0.4*0.4农渠-2	0.4*0.4	m	83	现浇混凝土	
改建0.4*0.4农渠-3	0.4*0.4	m	325	现浇混凝土	
小计			953		
新建0.4*0.4土质农沟-1	0.4*0.4	m	375	土质	
新建0.4*0.4土质农沟-2	0.4*0.4	m	362	土质	
新建0.4*0.4土质农沟-3	0.4*0.4	m	68	土质	
新建0.4*0.4土质农沟-4	0.4*0.4	m	289	土质	
小计			1094		
新建2.5米田间道-1	2.5*0.5	m	319	土质	
小计			319		
改建3米田间道-1	3.0*0.5	m	559	碎石	
改建3米田间道-2	3.0*0.5	m	315	碎石	
小计			874		

渠系建筑物明细表				
编号	型号	单位	数量	备注
涵管-1	400型4米	座	1	
涵管-2	400型4米	座	1	
涵管-3	400型4米	座	1	
涵管-4	400型4米	座	1	
小计			4	
跌水	400型跌高1米	座	7	
小计			7	
下田涵	400型涵	座	5	
小计			5	
下田板	40下田板	座	6	
小计			6	

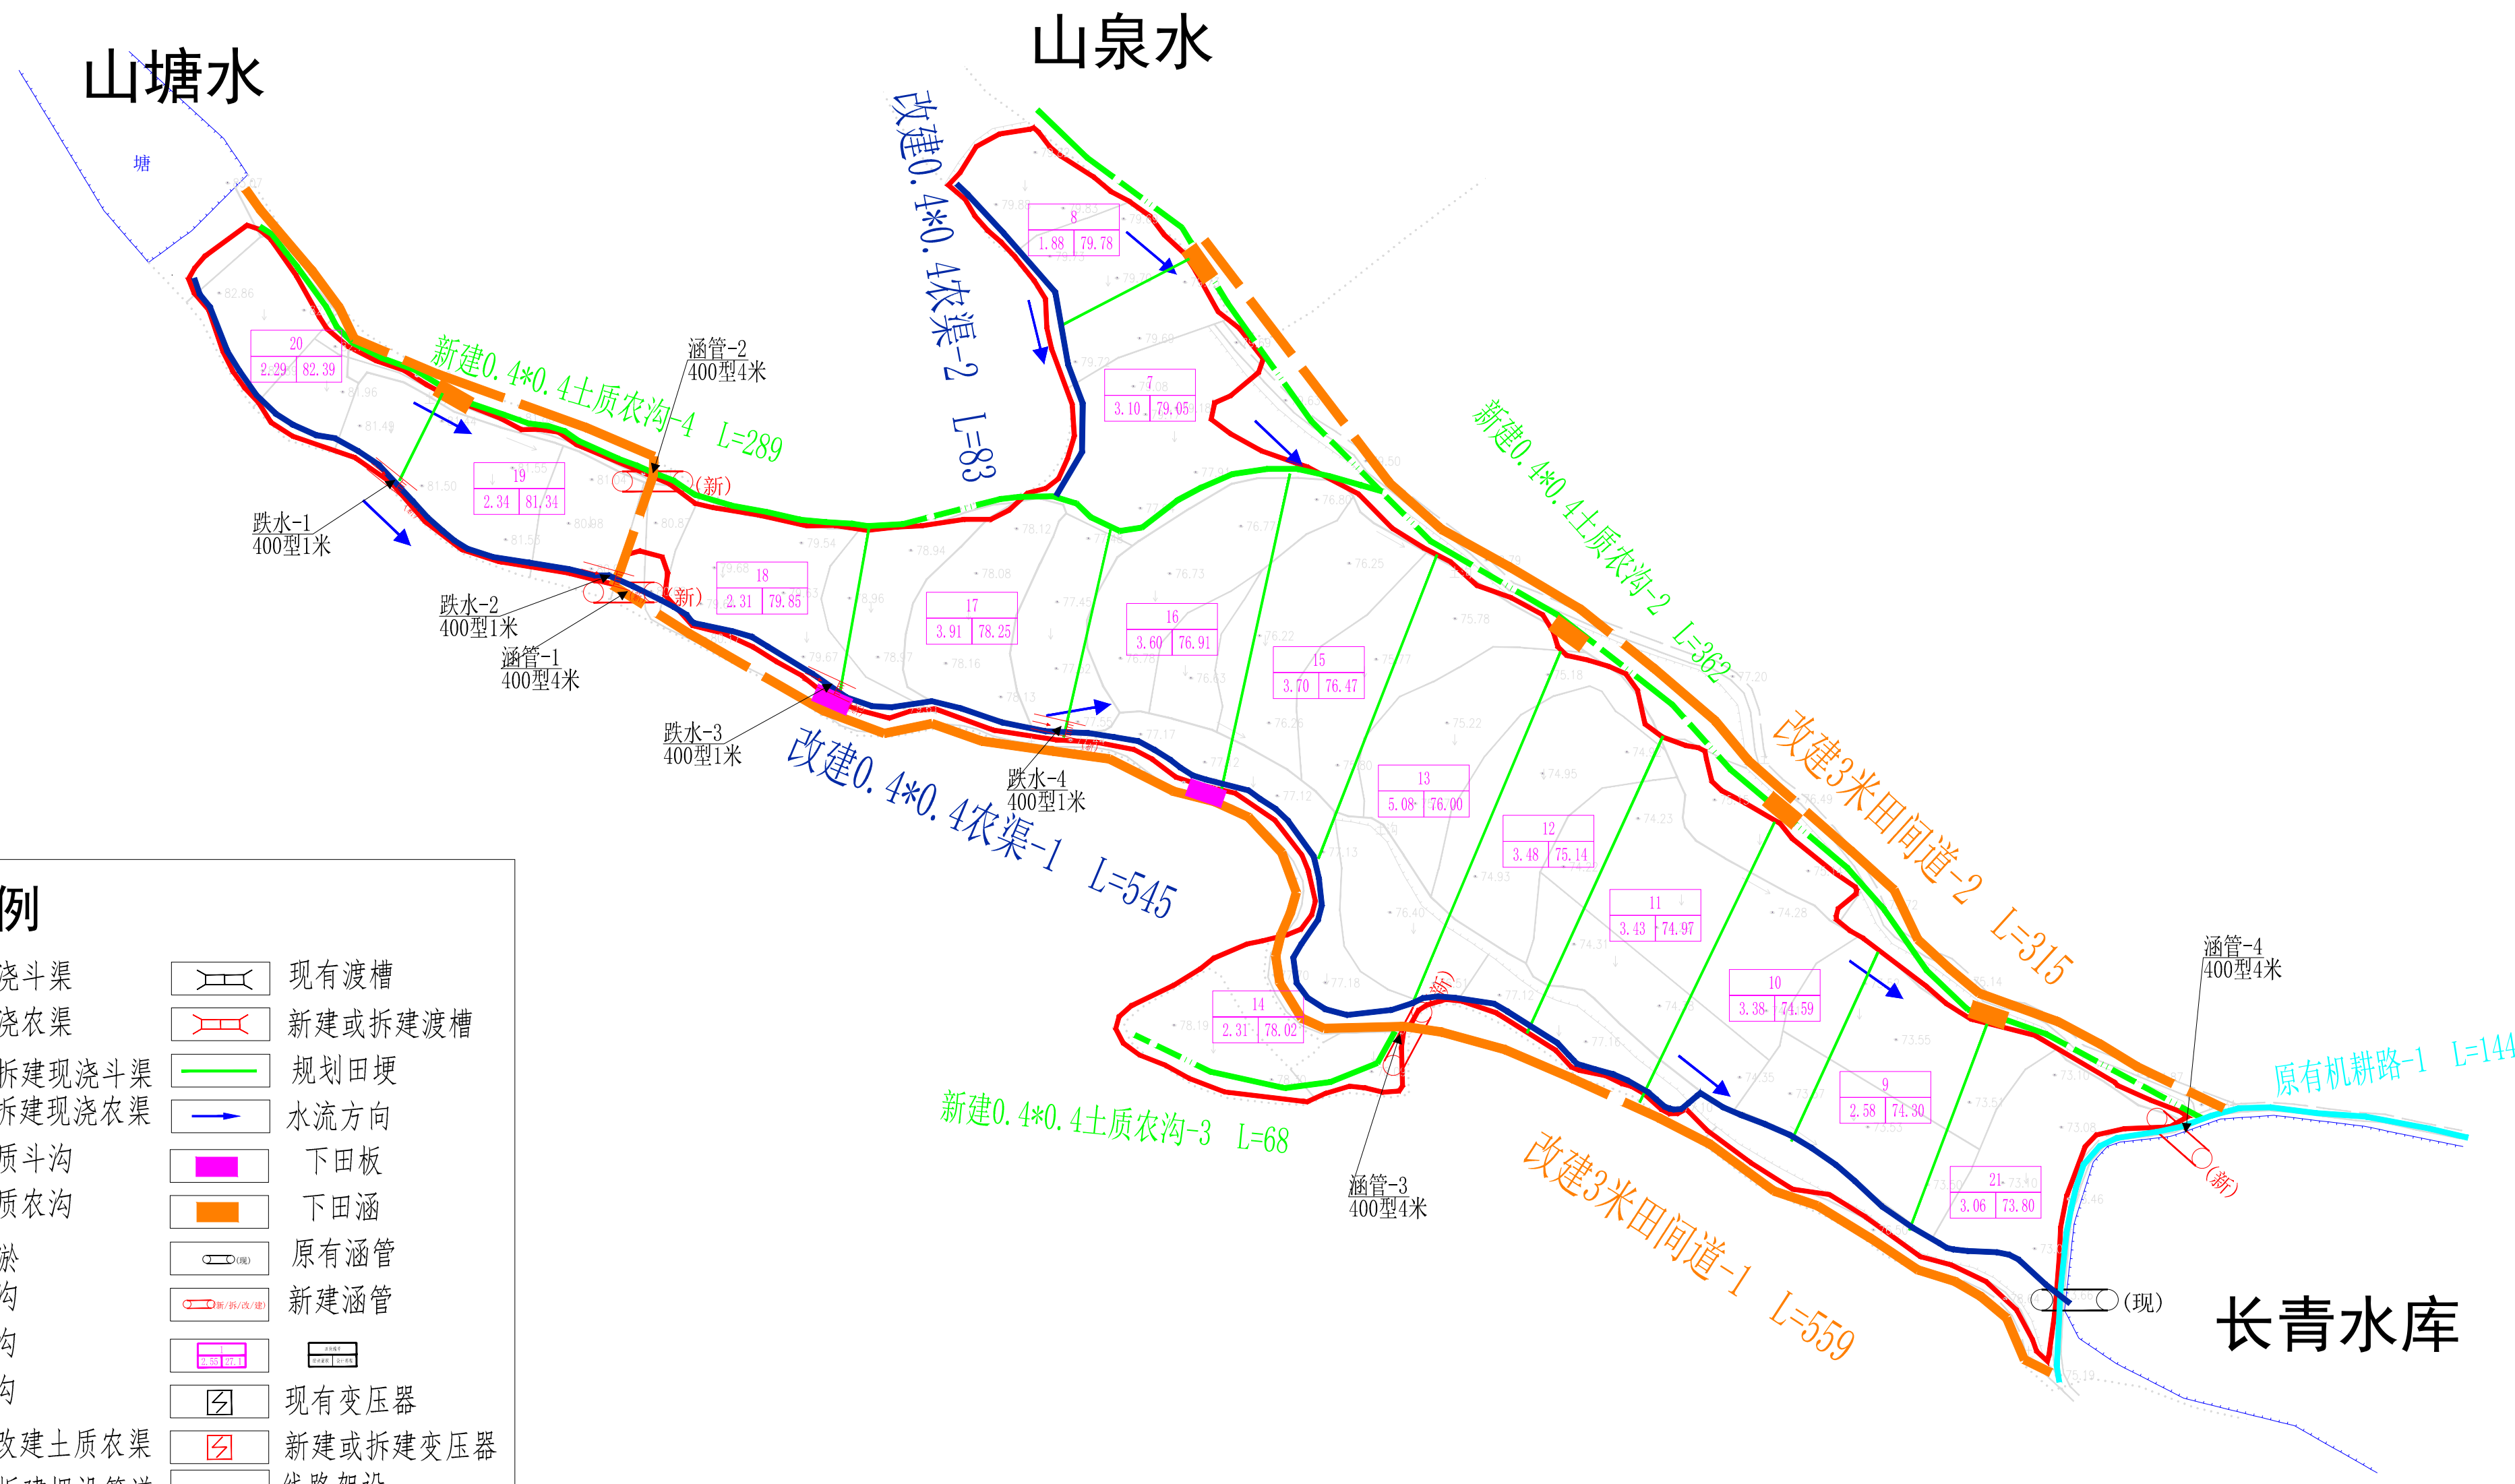
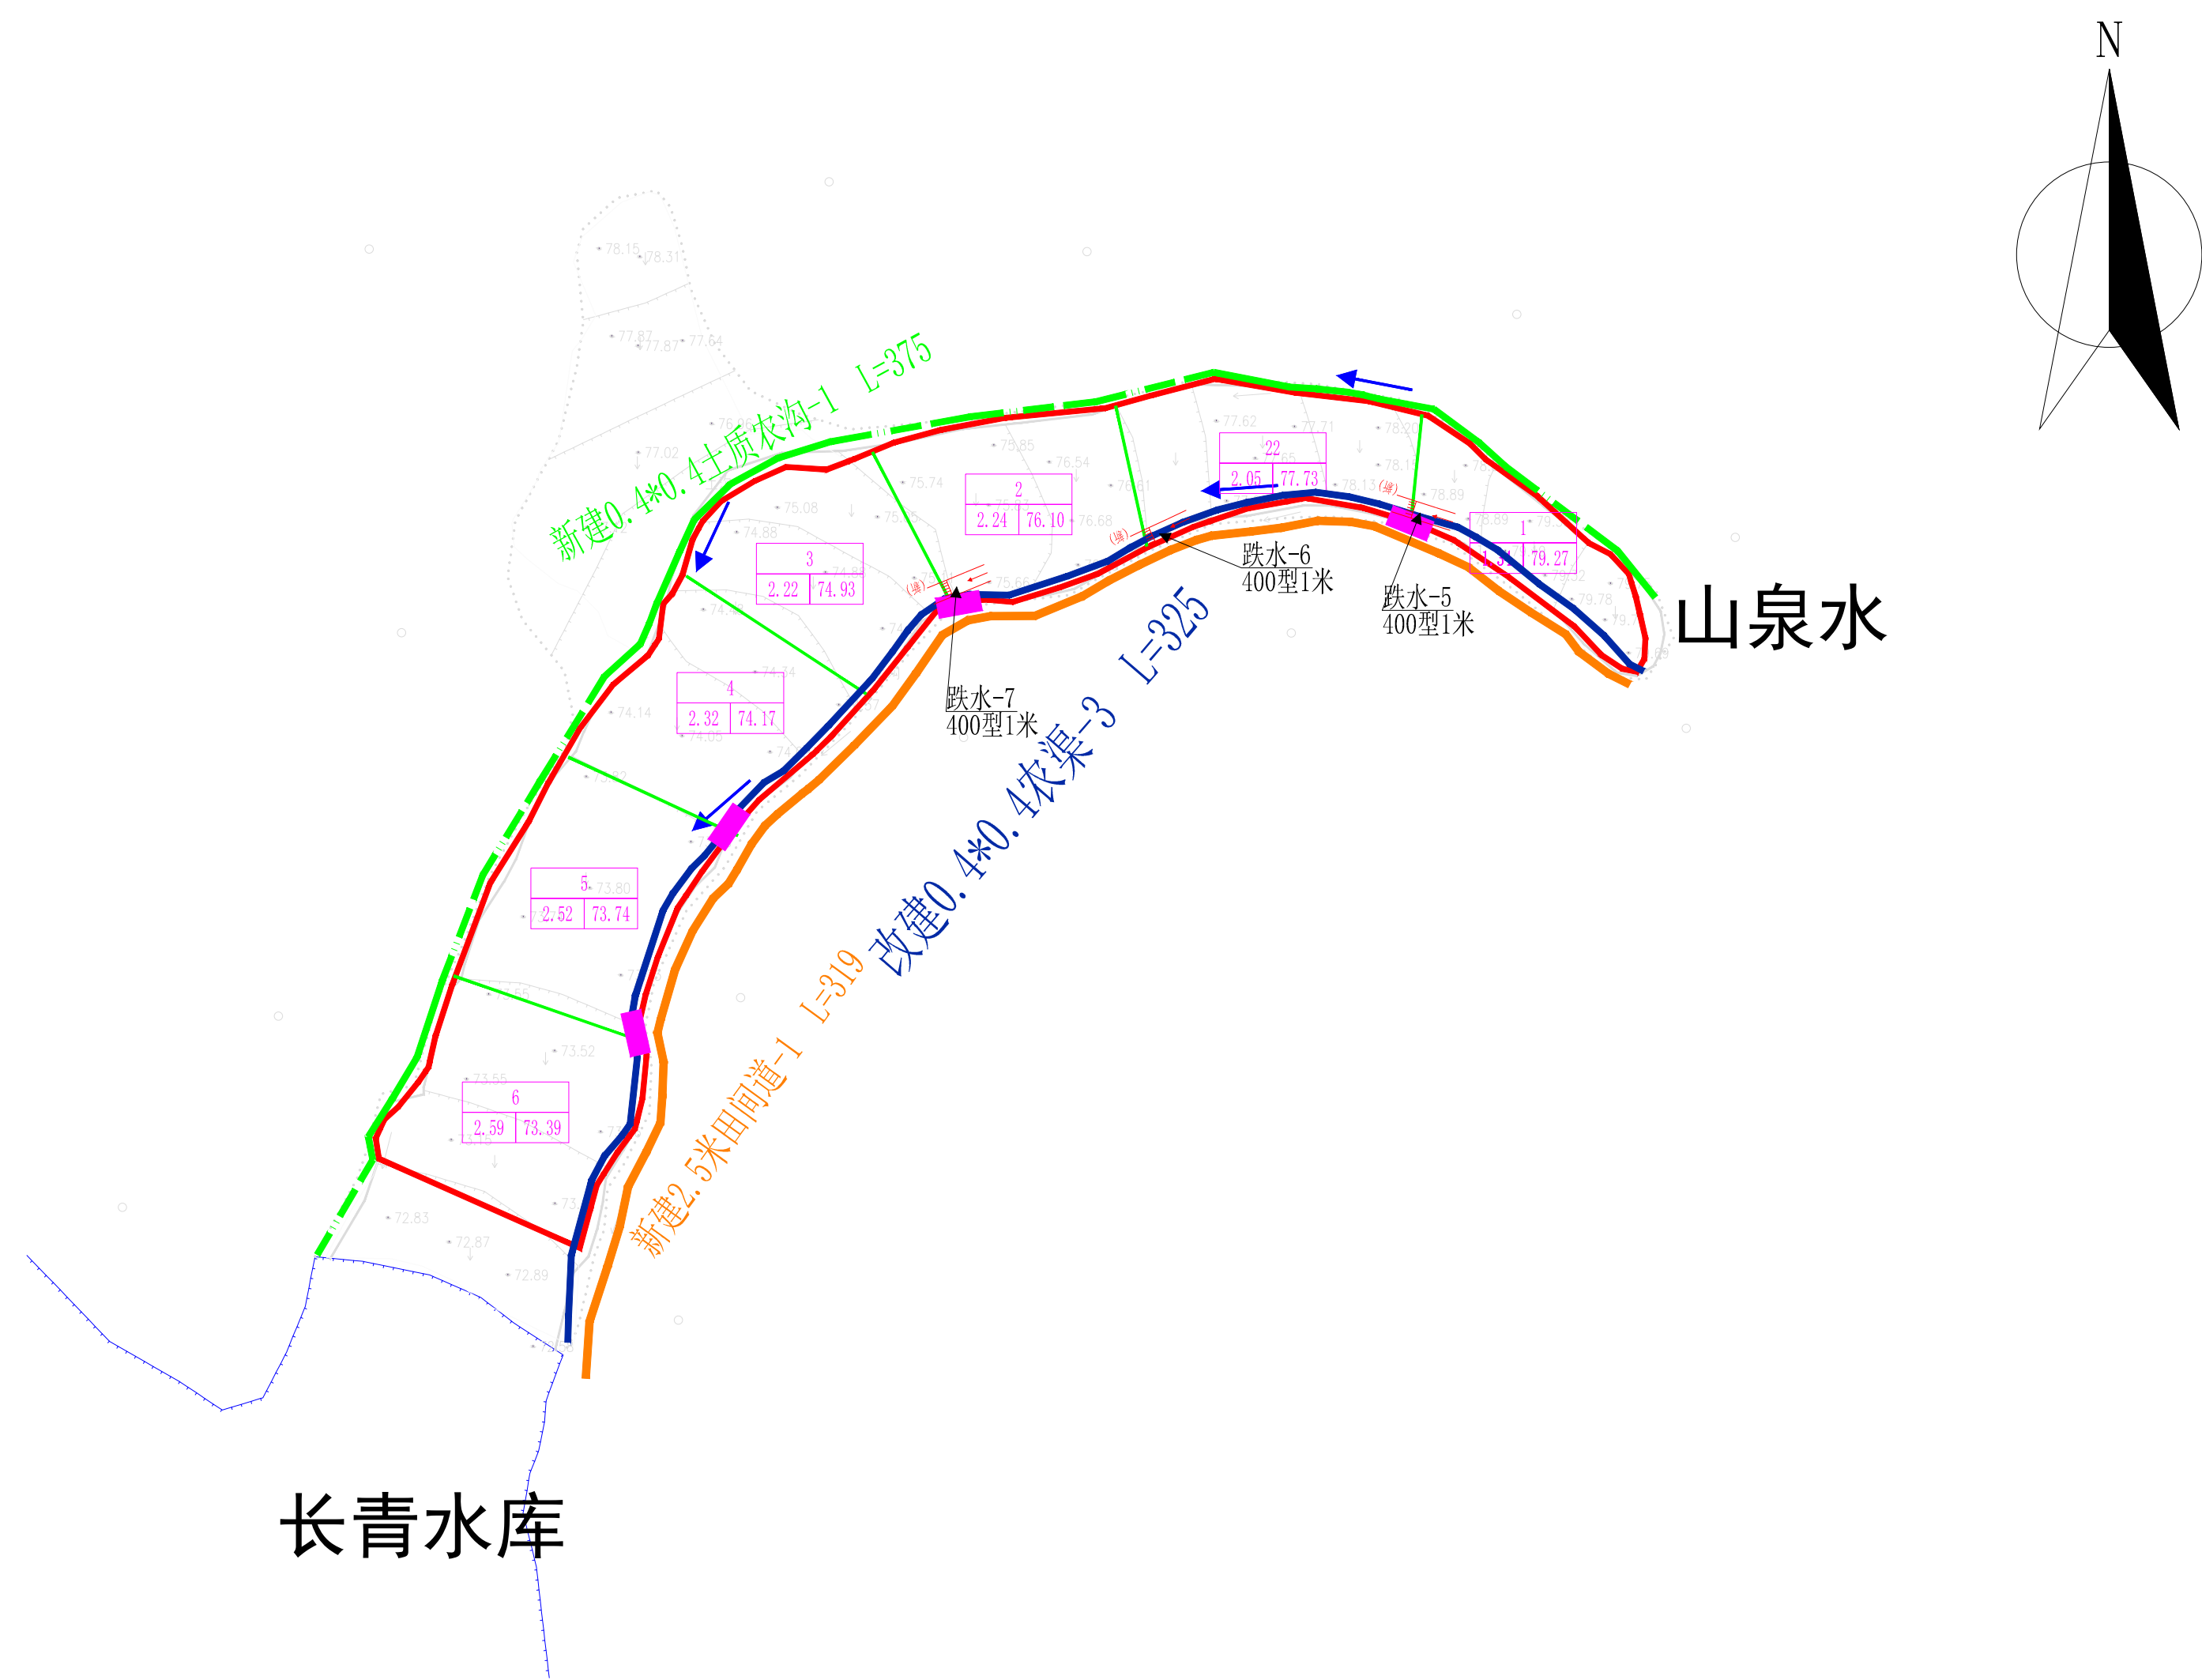


图 例		
项目区范围线	新建现浇斗渠	现有渡槽
村庄	新建现浇农渠	新建或改建渡槽
坑塘水面	改建或拆建现浇斗渠	规划田埂
新增耕地	改建或拆建现浇农渠	水流方向
现有灌溉站	新建土质斗渠	下田板
新建或拆建灌溉站	新建土质农沟	下田涵
现有农桥	沟渠清淤	原有涵管
新建或拆建农桥	新建斗沟	新建涵管
现有闸	改建农沟	现有变压器
新建或拆建闸	改建斗沟	新建或拆建变压器
新建出水池	新建或改建土质农渠	线路架设
新建跌水	新建或拆建埋设管道	盖板涵
新建或拆建堰坝	护坡	标志牌
新建机耕道	原有渠道	
改建机耕道	原有沟	
新建生产道路	现有道路	

国家2000坐标系
1985国家高程基准
等高距1.0米

江西地源土地房地产评估规划测绘有限公司			
批 准	黄亚安	乐平市2026年高标准	设计阶段
审 定	李坤	农田建设项目	规划设计
校 核	周昕	洪岩镇项家庄村	
设 计	熊力业		
制 图	熊力业	比 例 1:2000	日 期
设计证号		图 号	规划四