
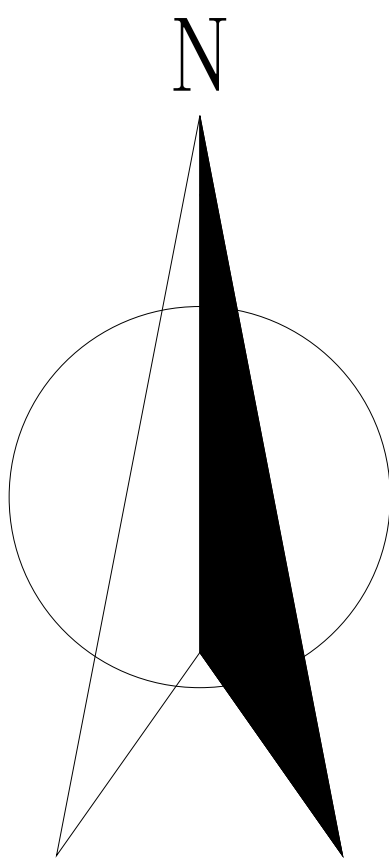


乐平市2026年高标准农田建设项目洪岩镇项家庄村工程规划图

片区		地类名称		规模（亩）
		地类代码		
洪岩镇项家庄村槎源组		水田（0101）		22.72
		旱地（0103）		0
		小计		22.72
编号	项目名称	计算单位	规格	洪岩镇项家庄村槎源组
一	农田基础设施建设工程			
（一）	灌溉与排水工程			
1.1	输配水工程	m		
1.1.1	明渠	m	农渠新建0.4*0.4（现浇）	427
1.2	渠系建筑物工程	座		
1.2.1	涵洞	座	涵管400型4米	2
1.2.2	水闸	座	400型	1
1.2.3	下田板	座	40下田板	10
1.2.4	进水口	座	160型PVC管	5
1.2.5	出水口	座	200型PVC管	5
1.3	排水工程			
1.3.1	明沟排水工程	m	农沟新建0.4*0.4（土质）	453
（二）	田间道路工程			
2.1	田间道	m	改建3米	348
2.2	附属设施	个	错车点	1
（三）	其他工程			
3.1	其他工程设施			
3.1.1	标识牌	块		1
二	农田地力提升工程			
1.1	土壤改良工程	亩		22.72

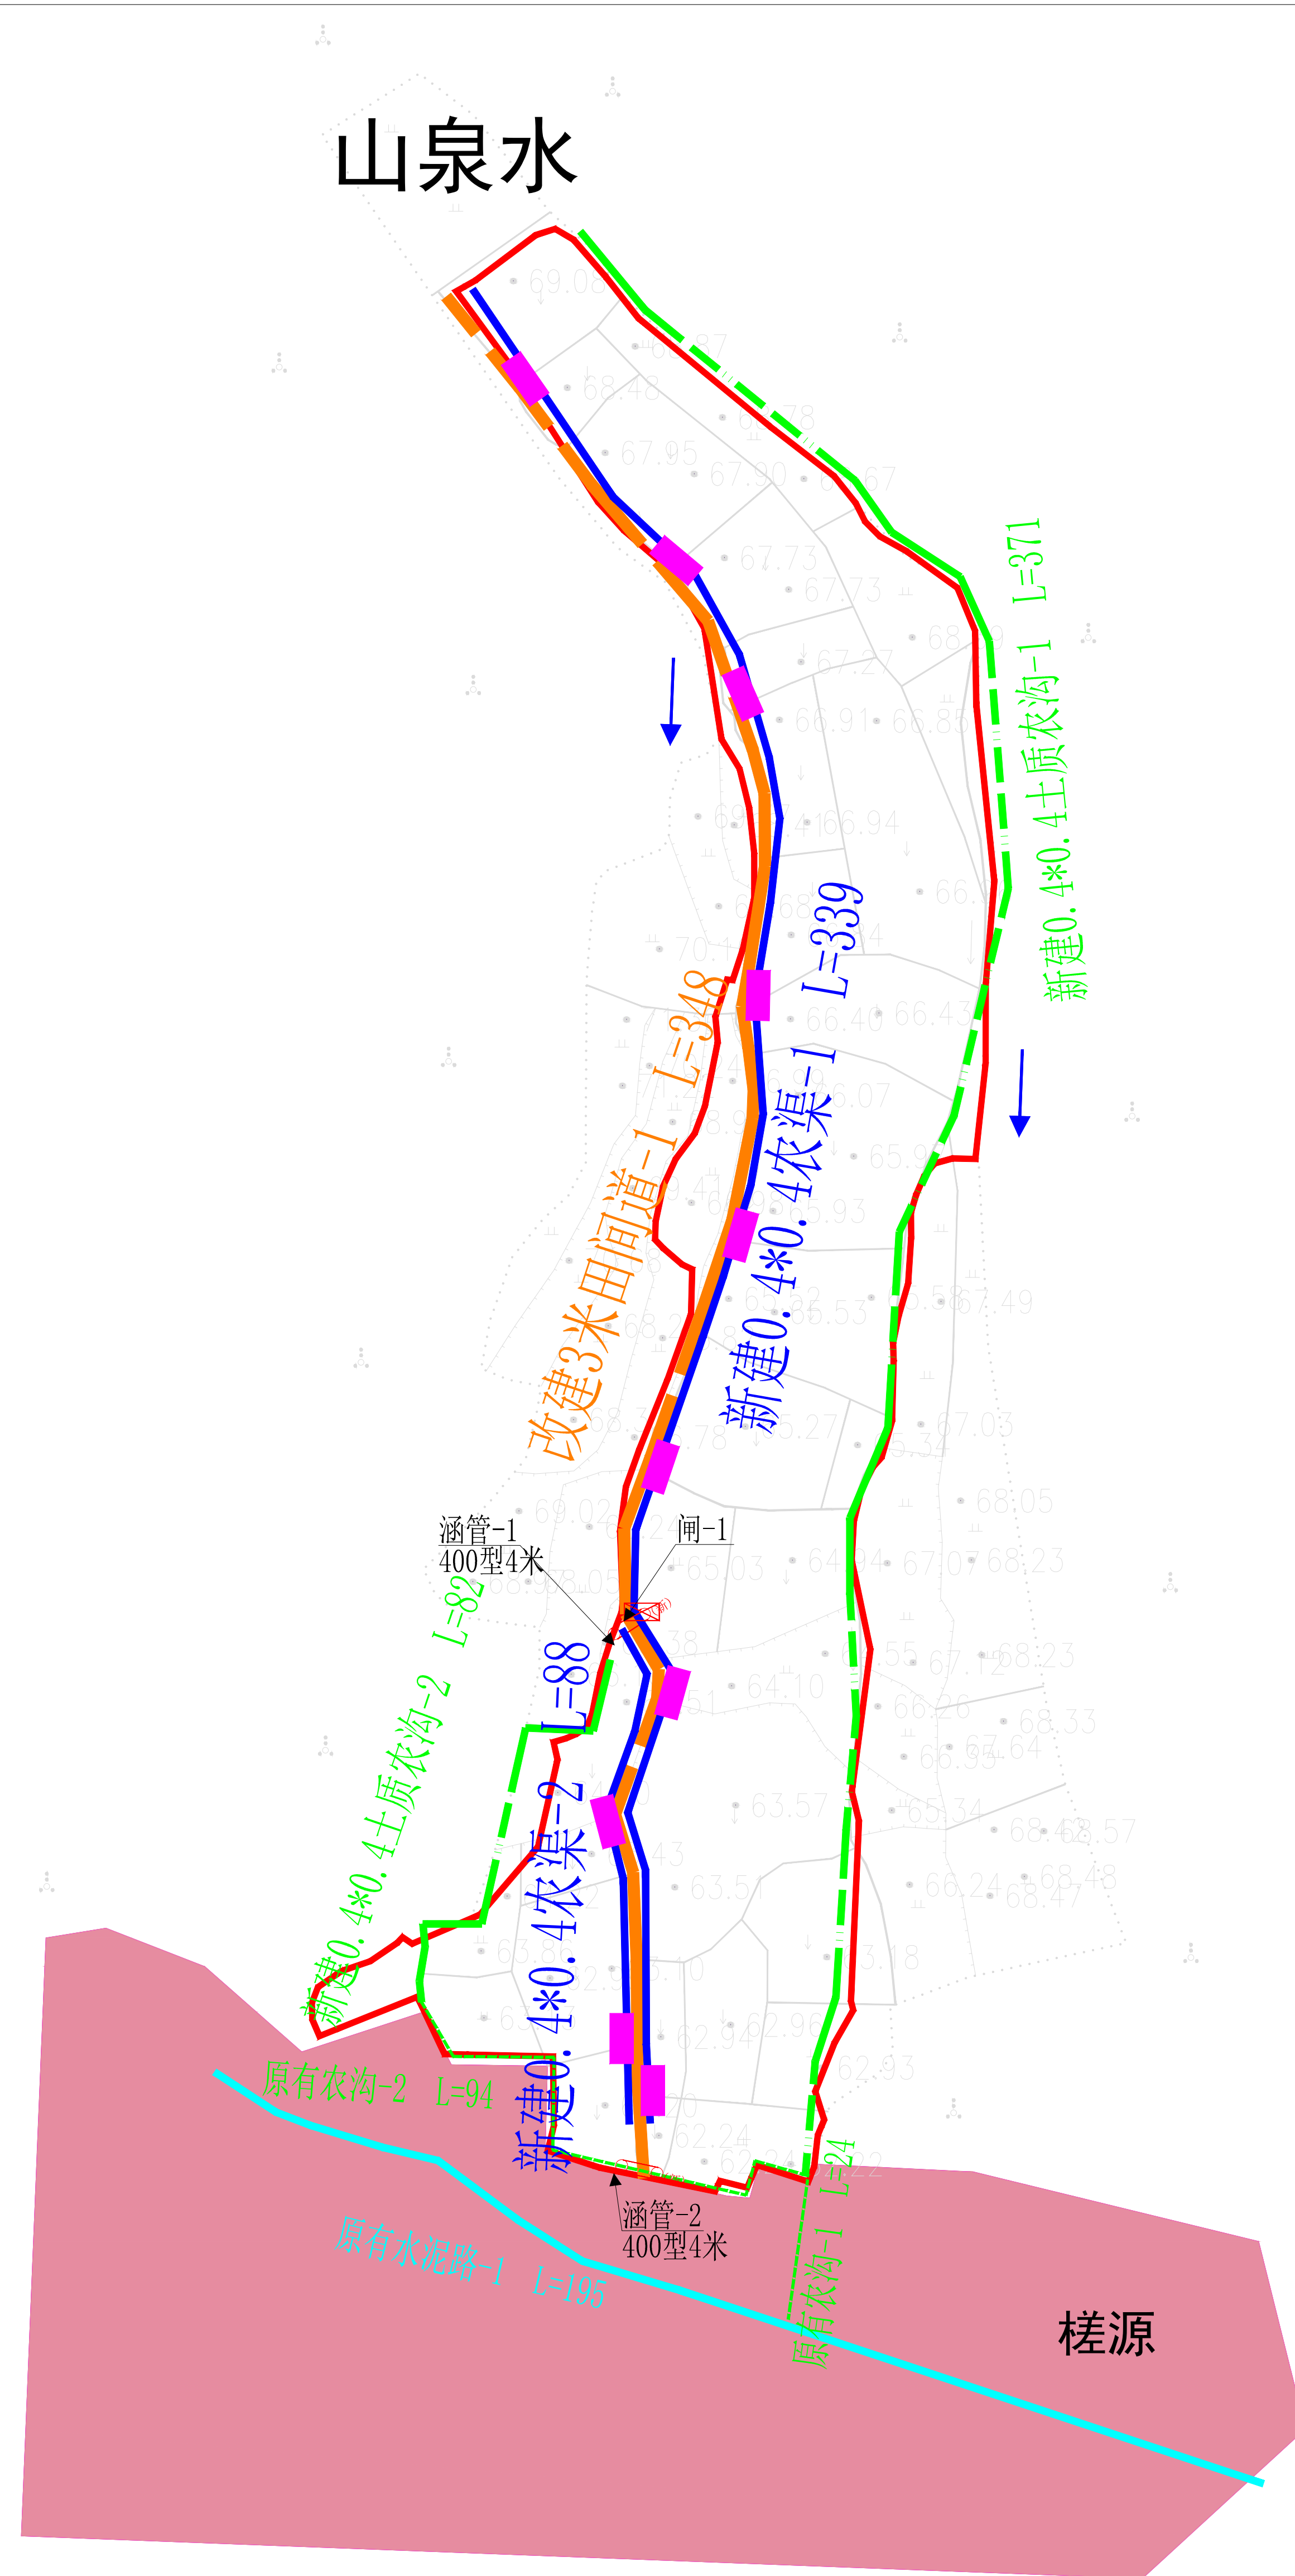

编号	型号	单位	长度	材质/工艺	备注
新建0.4*0.4农渠-1	0.4*0.4	m	339	现浇混凝土	
新建0.4*0.4农渠-2	0.4*0.4	m	88	现浇混凝土	
小计			427		
新建0.4*0.4土质农沟-1	0.4*0.4	m	371	土质	
新建0.4*0.4土质农沟-2	0.4*0.4	m	82	土质	
小计			453		
改建3米田间道-1	3.0*0.5	m	348	碎石	
小计			348		

渠系建筑物明细表				
编号	型号	单位	数量	备注
涵管-1	400型4米	座	1	
涵管-2	400型4米	座	1	
小计			2	
闸-1	400型	座	1	
小计			1	
下田板	40下田板	座	10	
小计			10	

图 例



国家2000坐标系
1985国家高程基准
等高距1.0米

江西地源土地房地产评估规划测绘有限公司				
批 准	黄亚安	乐平市2026年高标准 农田建设项目		设计阶段
审 定	李坤			规划设计
校 核	周昕	洪岩镇项家庄村		
设 计	熊力业			
制 图	熊力业	比 例	1:2000	日 期
设计证号		图 号	规划五	