
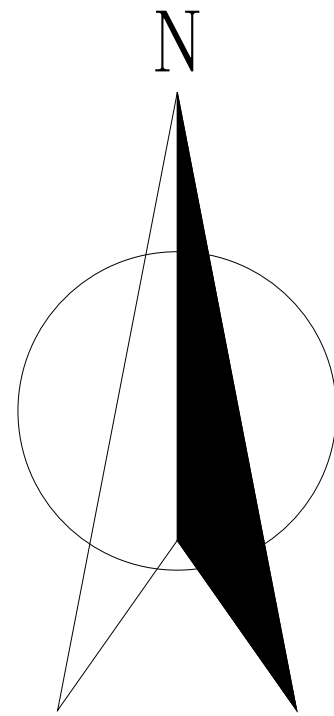


乐平市2026年高标准农田建设项目洪岩镇项家庄村工程规划图

片区		地类名称		规模（亩）
		地类代码		
洪岩镇项家庄村白毛坞水库		水田（0101）		23.92
		旱地（0103）		0
		小计		23.92
编号	项目名称	计算单位	规格	洪岩镇项家庄村白毛坞水库
一	农田基础设施建设工程			
（一）	田块整治工程			
1.1	田埂修筑	m		188
1.2	耕作层剥离和回填	m³		1844
1.3	细部平整	m³		2451
（二）	灌溉与排水工程			
2.1	输配水工程	m		
2.1.1	明渠	m	农渠改建0.4*0.4（现浇）	595
2.2	渠系建筑物工程	座		
2.2.1	跌水	座	400型跌高1米	1
2.2.2	下田板	座	40下田板	7
2.2.3	进水口	座	160型PVC管	8
2.2.4	出水口	座	200型PVC管	8
2.3	排水工程			
2.3.1	明沟排水工程	m	农沟新建0.4*0.4（土质）	539
（三）	田间道路工程			
3.1	田间道	m	新建2.5米	464
3.2	生产路	m	新建2米	223
3.3	附属设施	个	错车点	2
（四）	其他工程			
4.1	其他工程设施			
4.1.1	标识牌	块		1
二	农田地力提升工程			
1.1	土壤改良工程	亩		23.92

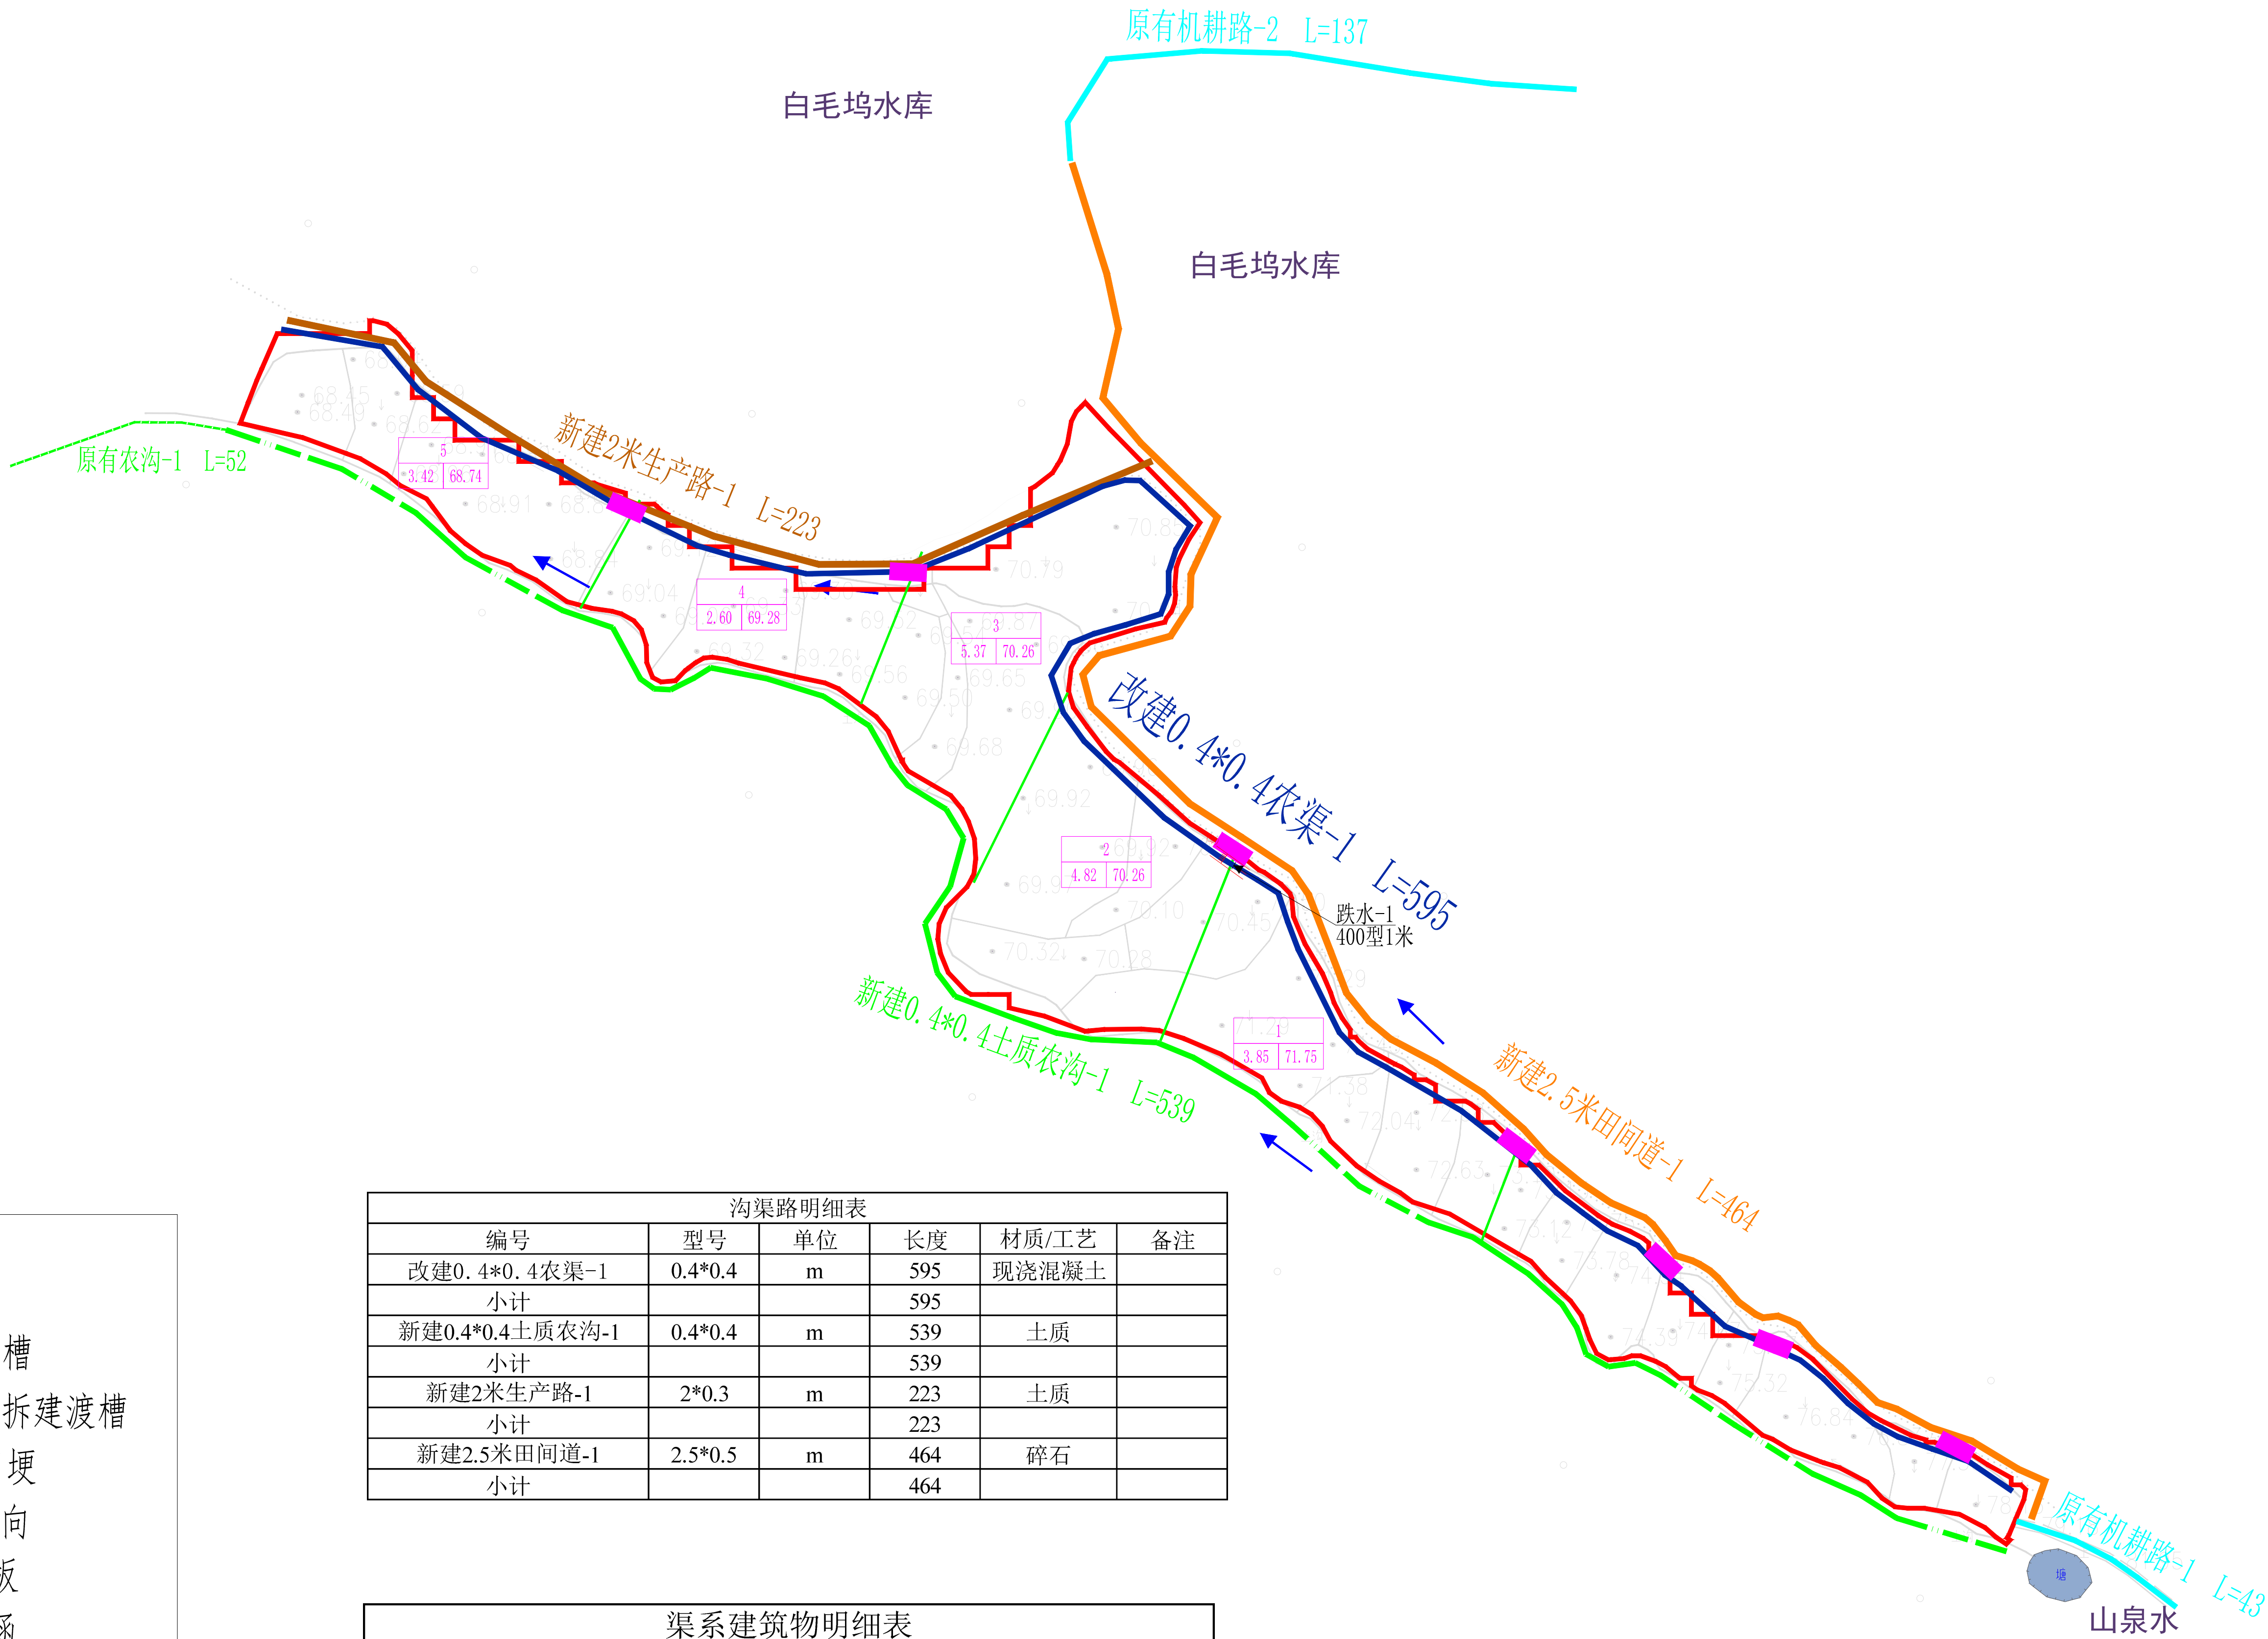

图例

	项目区范围线		新建现浇斗渠		现有渡槽
	村庄		新建现浇农渠		新建或改建渡槽
	坑塘水面		改建或改建现浇斗渠		规划田埂
	新增耕地		改建或改建现浇农渠		水流方向
	现有灌溉站		新建土质斗沟		下田板
	新建或改建灌溉站		新建土质农沟		下田涵
	现有农桥		沟渠清淤		原有涵管
	新建或改建农桥		拆建斗沟		新建涵管
	现有闸		改建农沟		现有变压器
	新建或改建闸		改建斗沟		新建或改建变压器
	新建出水池		新建或改建土质农渠		线路架设
	新建跌水		新建或拆建设埋设管道		盖板涵
	新建或改建堰坝		护坡		标志牌
	新建机耕道		原有渠道		
	改建机耕道		原有沟		
	新建生产道路		现有道路		

沟渠路明细表					
编号	型号	单位	长度	材质/工艺	备注
改建0.4*0.4农渠-1	0.4*0.4	m	595	现浇混凝土	
小计			595		
新建0.4*0.4土质农沟-1	0.4*0.4	m	539	土质	
小计			539		
新建2米生产路-1	2*0.3	m	223	土质	
小计			223		
新建2.5米田间道-1	2.5*0.5	m	464	碎石	
小计			464		

渠系建筑物明细表				
编号	型号	单位	数量	备注
跌水	400型跌高1米	座	1	
小计			1	
下田板	40下田板	座	7	
小计			7	

江西地源土地房地产评估规划测绘有限公司

批准	黄亚安	乐平市2026年高标准农田建设项目	设计阶段
审定	李坤		规划设计
校核	周昕	洪岩镇项家庄村	
设计	熊力业		
制图	熊力业	比例 1:2000	日期
设计证号		图号	规划六

国家2000坐标系
1985国家高程基准
等高距1.0米