

乐平市2026年高标准农田建设项目洪岩镇洪岩村、洪罗村、农科所工程规划图


编号	项目名称	计算单位	规格	洪岩镇洪岩村、洪罗村、农科所
一	农田基础设施建设工程			
(一)	田块整治工程			
1.1	田埂修筑	m		4704
1.2	耕作层剥离和回填	m³		9480
1.3	细部平整	m²		27304
(二)	灌溉与排水工程			
2.1.2	小型泵站	座	泵房—新建1层	1
2.2.1	明渠	m	农渠新建0.4*0.4（现浇）	1338
		m	农渠改建0.4*0.4（现浇）	2074
		m	农渠拆建0.4*0.4（现浇）	383
		m	农渠原有0.4*0.4（现浇）—拆除	290
		m	斗渠新建0.5*0.5（现浇）	483
2.3.1	机耕桥	座	新建6*4*3	1
2.3.2	渡槽	座	渡槽（0.5*0.5）*6米*2米高	2
2.3.3	涵洞	座	涵管400型5米	19
2.3.5	跌水	座	400型跌高1米	7
2.3.6	下田板	座	400型涵	17
		座	40下田板	14
		座	50下田板	4
2.3.7	进水口	座	160型PVC管	111
2.3.8	出水口	座	200型PVC管	111
2.5.1	明沟排水工程	m	农沟新建0.4*0.4（土质）	2356
		m	农沟改建0.4*0.4（清淤）	128
(三)	田间道路工程			
3.1	田间道	m	新建3米	3386
		m	改建3米	154
3.3	附属设施	个	错车点	3
		个	末端掉头点	1
(四)	农田防护与生态环境保护工程			
(五)	农田输配电工程			
5.1.1	低压输电线路	m	架设低压线路—10米高电杆	100
5.2.2	配电箱（屏）	个		1
5.2.3	其他变配电装置	个		1
(六)	其他工程			
6.1.1	标志牌	座		1
6.1.2	标识牌	块		32
二	农田地力提升工程			
1.1	土壤改良工程	亩		388
1.2	新增耕地	亩		4.22

片区	地类名称	规模（亩）
	地类代码	
洪岩镇洪岩村、洪罗村、农科所	水田（0101）	491.94
	旱地（0103）	15.3
	小计	507.24

说明：
1、图中天然气管道平面位置由权属单位提供；管道埋深各处不一致，无固定埋深，埋深以现场人工探坑核实为准，管线资料仅供设计参考，不可直接作为开挖依据。
2、管道保护范围内禁止挖方降标高；沟渠、道路工程仅允许人工施工，严禁机械作业。开工前施工单位须联系管道权属单位完成现场交底、管线复核，办理相关审批手续，落实现场监护。
3、施工中若发现管线与图纸不符须立即停工上报。本设计不含燃气管道迁改及加固设计。
4、天然气管线沿线地块，不做平整。

图 例		

国家2000坐标系
1985国家高程基准
等高距1.0米

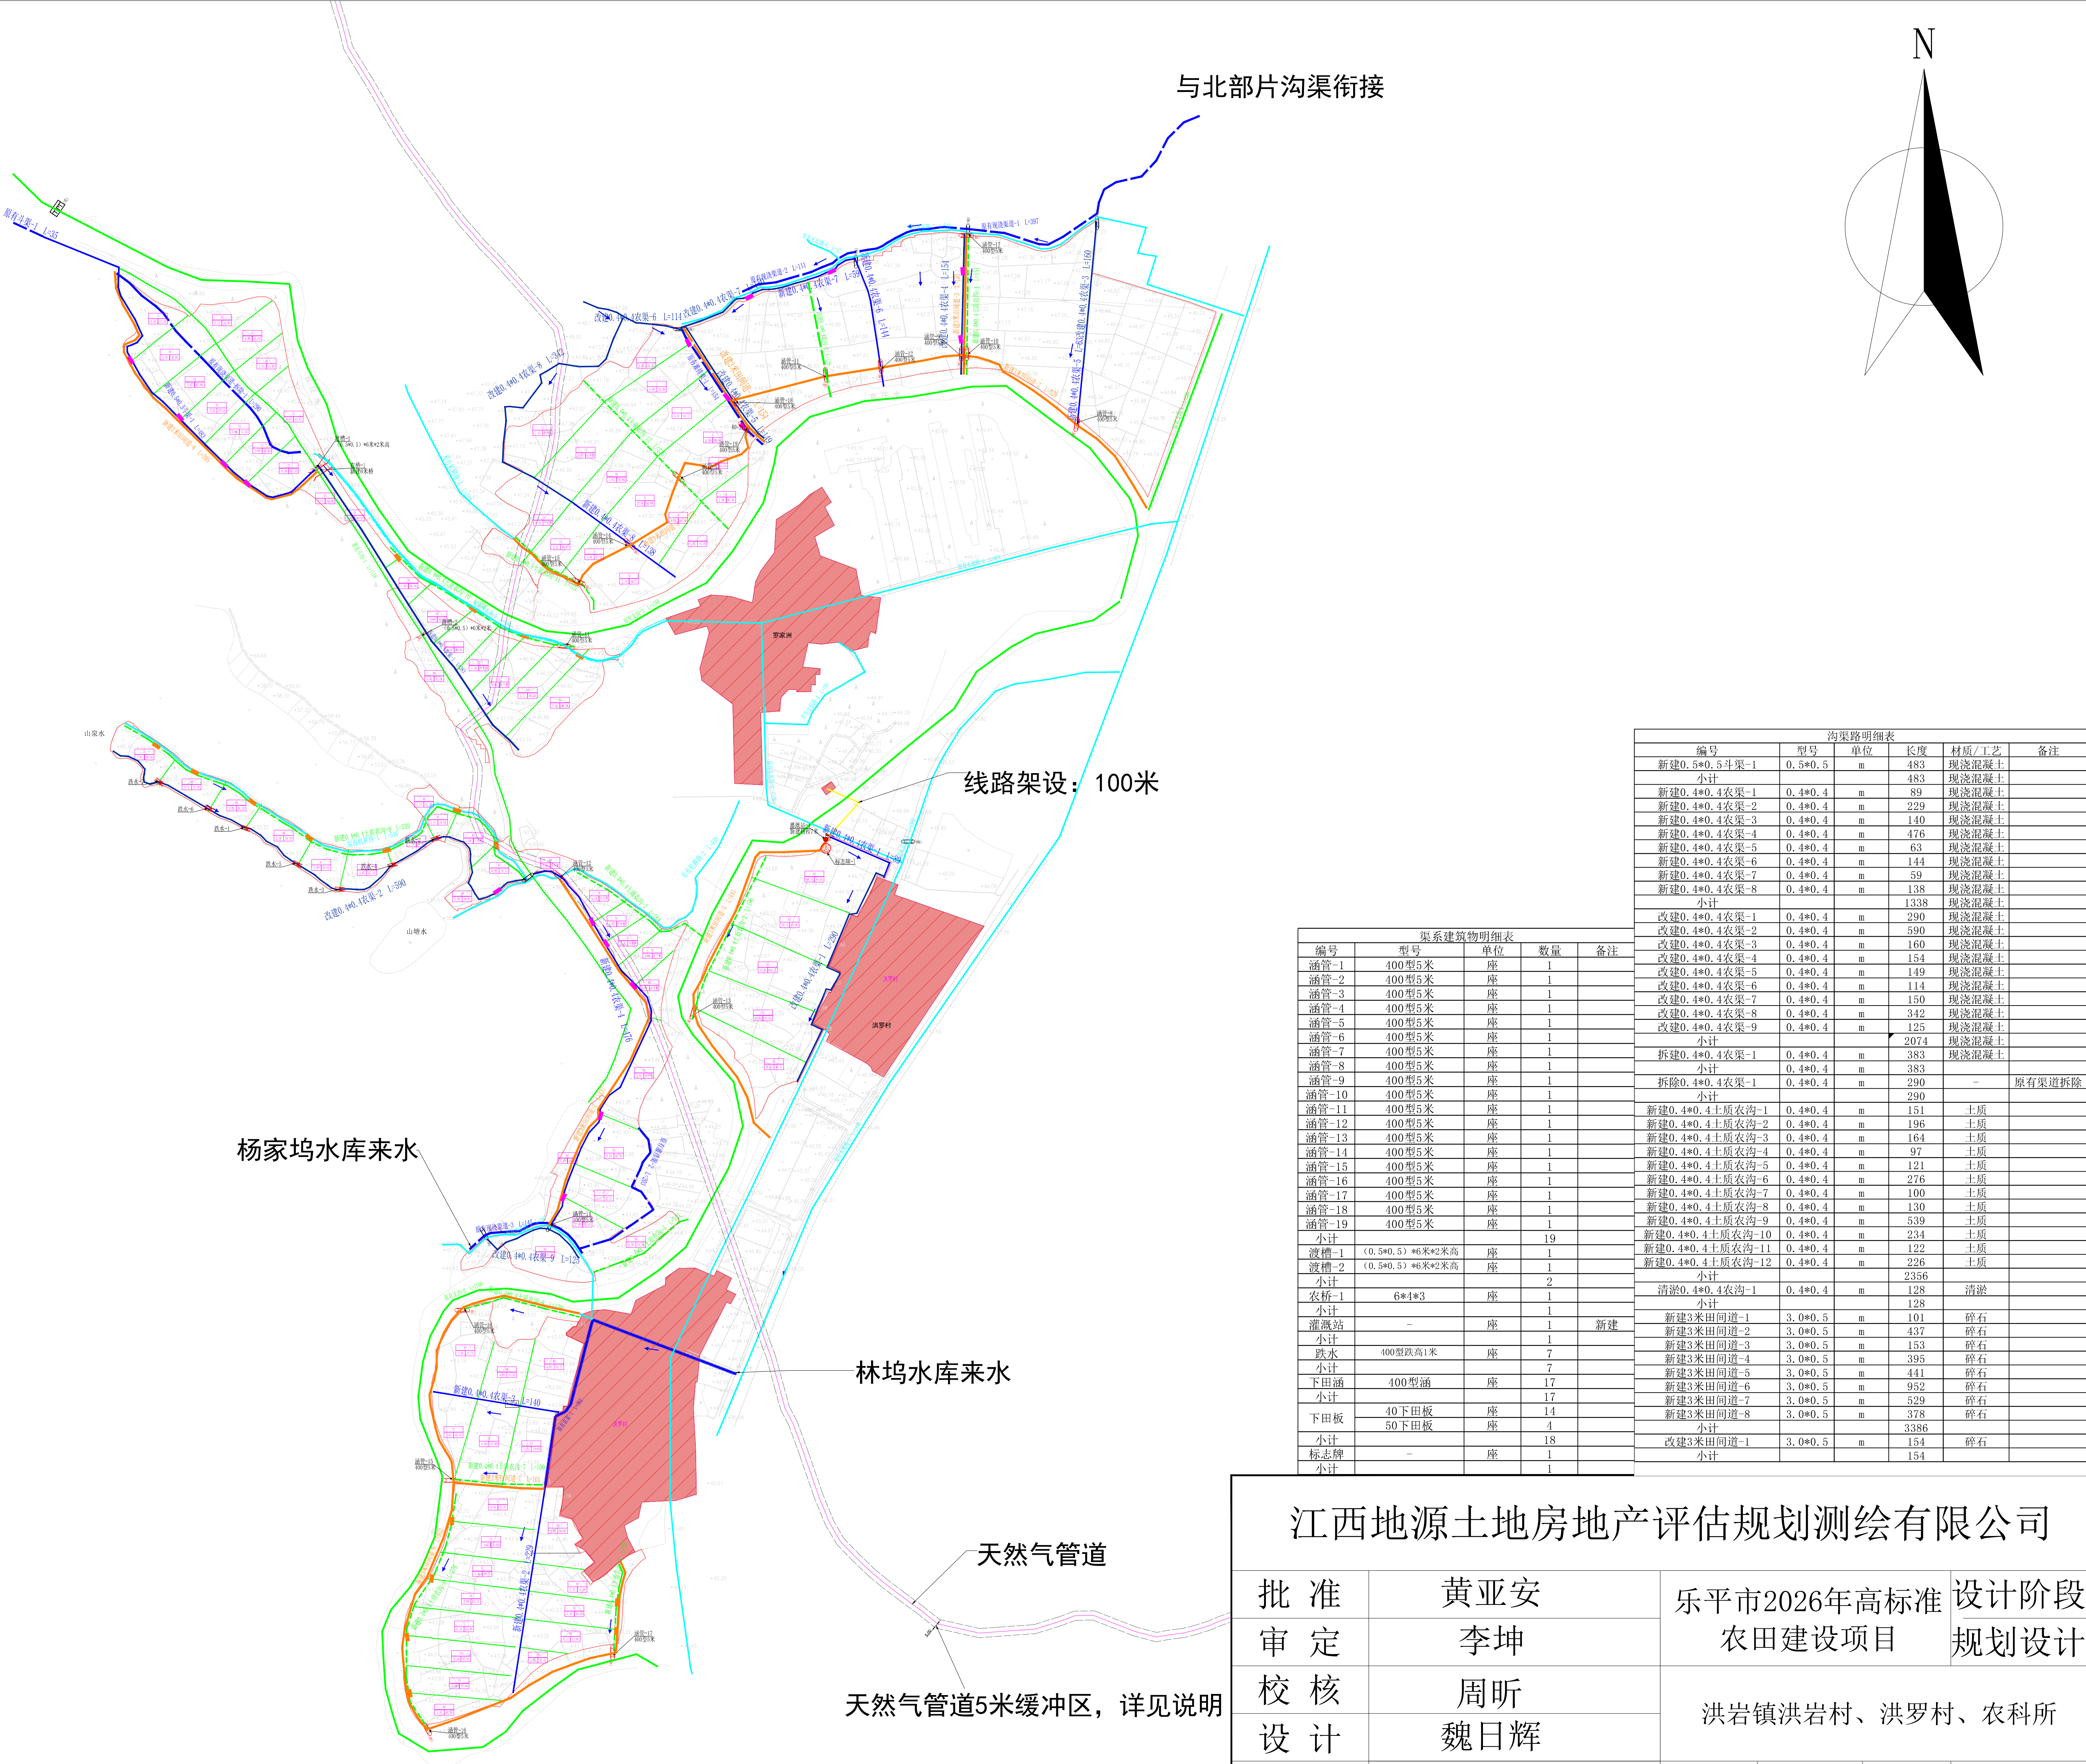

渠系建筑物明细表			
编号	型号	单位	数量
涵管-1	400型5米	座	1
涵管-2	400型5米	座	1
涵管-3	400型5米	座	1
涵管-4	400型5米	座	1
涵管-5	400型5米	座	1
涵管-6	400型5米	座	1
涵管-7	400型5米	座	1
涵管-8	400型5米	座	1
涵管-9	400型5米	座	1
涵管-10	400型5米	座	1
涵管-11	400型5米	座	1
涵管-12	400型5米	座	1
涵管-13	400型5米	座	1
涵管-14	400型5米	座	1
涵管-15	400型5米	座	1
涵管-16	400型5米	座	1
涵管-17	400型5米	座	1
涵管-18	400型5米	座	1
涵管-19	400型5米	座	1
小计			19
渡槽-1	(0.5*0.5)*6米*2米高	座	1
渡槽-2	(0.5*0.5)*6米*2米高	座	1
小计			2
农桥-1	6*4*3	座	1
小计			1
涵洞站	-	座	1
小计			1
跌水	400型跌高1米	座	7
小计			7
下田涵	400型涵	座	17
小计			17
下田板	40下田板	座	14
小计			4
标志牌	-	座	18
小计			1

编号	型号	单位	长度	材质/工艺	备注
新建0.5*0.5斗渠-1	0.5*0.5	m	483	现浇混凝土	
小计			483	现浇混凝土	
新建0.4*0.4农渠-1	0.4*0.4	m	89	现浇混凝土	
新建0.4*0.4农渠-2	0.4*0.4	m	229	现浇混凝土	
新建0.4*0.4农渠-3	0.4*0.4	m	140	现浇混凝土	
新建0.4*0.4农渠-4	0.4*0.4	m	476	现浇混凝土	
新建0.4*0.4农渠-5	0.4*0.4	m	63	现浇混凝土	
新建0.4*0.4农渠-6	0.4*0.4	m	144	现浇混凝土	
新建0.4*0.4农渠-7	0.4*0.4	m	59	现浇混凝土	
新建0.4*0.4农渠-8	0.4*0.4	m	138	现浇混凝土	
小计			1338	现浇混凝土	
改建0.4*0.4农渠-1	0.4*0.4	m	290	现浇混凝土	
改建0.4*0.4农渠-2	0.4*0.4	m	590	现浇混凝土	
改建0.4*0.4农渠-3	0.4*0.4	m	160	现浇混凝土	
改建0.4*0.4农渠-4	0.4*0.4	m	154	现浇混凝土	
改建0.4*0.4农渠-5	0.4*0.4	m	149	现浇混凝土	
改建0.4*0.4农渠-6	0.4*0.4	m	114	现浇混凝土	
改建0.4*0.4农渠-7	0.4*0.4	m	150	现浇混凝土	
改建0.4*0.4农渠-8	0.4*0.4	m	342	现浇混凝土	
改建0.4*0.4农渠-9	0.4*0.4	m	125	现浇混凝土	
小计			2074	现浇混凝土	
拆除0.4*0.4农渠-1	0.4*0.4	m	383	现浇混凝土	
小计			383	现浇混凝土	
拆除0.4*0.4农渠-1	0.4*0.4	m	290	-	原有渠道拆除
小计			290	-	
新建0.4*0.4土质农沟-1	0.4*0.4	m	151	土质	
新建0.4*0.4土质农沟-2	0.4*0.4	m	196	土质	
新建0.4*0.4土质农沟-3	0.4*0.4	m	164	土质	
新建0.4*0.4土质农沟-4	0.4*0.4	m	97	土质	
新建0.4*0.4土质农沟-5	0.4*0.4	m	121	土质	
新建0.4*0.4土质农沟-6	0.4*0.4	m	276	土质	
新建0.4*0.4土质农沟-7	0.4*0.4	m	100	土质	
新建0.4*0.4土质农沟-8	0.4*0.4	m	130	土质	
新建0.4*0.4土质农沟-9	0.4*0.4	m	539	土质	
新建0.4*0.4土质农沟-10	0.4*0.4	m	234	土质	
新建0.4*0.4土质农沟-11	0.4*0.4	m	122	土质	
新建0.4*0.4土质农沟-12	0.4*0.4	m	226	土质	
小计			2356		
清淤0.4*0.4农沟-1	0.4*0.4	m	128	清淤	
小计			128		
新建3米田间道-1	3.0*0.5	m	101	碎石	
新建3米田间道-2	3.0*0.5	m	437	碎石	
新建3米田间道-3	3.0*0.5	m	153	碎石	
新建3米田间道-4	3.0*0.5	m	395	碎石	
新建3米田间道-5	3.0*0.5	m	441	碎石	
新建3米田间道-6	3.0*0.5	m	952	碎石	
新建3米田间道-7	3.0*0.5	m	529	碎石	
新建3米田间道-8	3.0*0.5	m	378	碎石	
小计			3386		
改建3米田间道-1	3.0*0.5	m	154	碎石	
小计			154		

江西地源土地房地产评估规划测绘有限公司

批 准	黄亚安	乐平市2026年高标准农田建设项目		设计阶段 规划设计	
审 定	李坤				
校 核	周昕	洪岩镇洪岩村、洪罗村、农科所			
设 计	魏日辉				
制 图	魏日辉	比 例	1:2000	日 期	2026. 09
设计证号		图 号	规划九		